


Ref. : file_forclazdessinforclaz - enquete.dwg

Commune d'Ormont-Dessous
La Forclaz
Rue du Village 4 - Parcelle 2112
Propriété de : BAUMGARTNER Céline & GILLIERON Christian


PROJET
Assainissement énergétique du bâtiment ECA n° 1049
Remplacement du chauffage à mazout par une PAC air/eau
Isolation de l'enveloppe du bâtiment (intérieure)
Pose de panneaux photovoltaïques
Remplacement de la couverture de la toiture
Remplacement des fenêtres existantes en bois
Création d'ouvertures en façades Sud et Est
Déplacement du canal de cheminée
Démolition et remplacement du cabanon de jardin n° B14
Création de 2 places de stationnement

PROTECTION INCENDIE
La réalisation du projet ne nécessite pas de mesures particulières selon les directives AEA1


FACADE OUEST
1/50

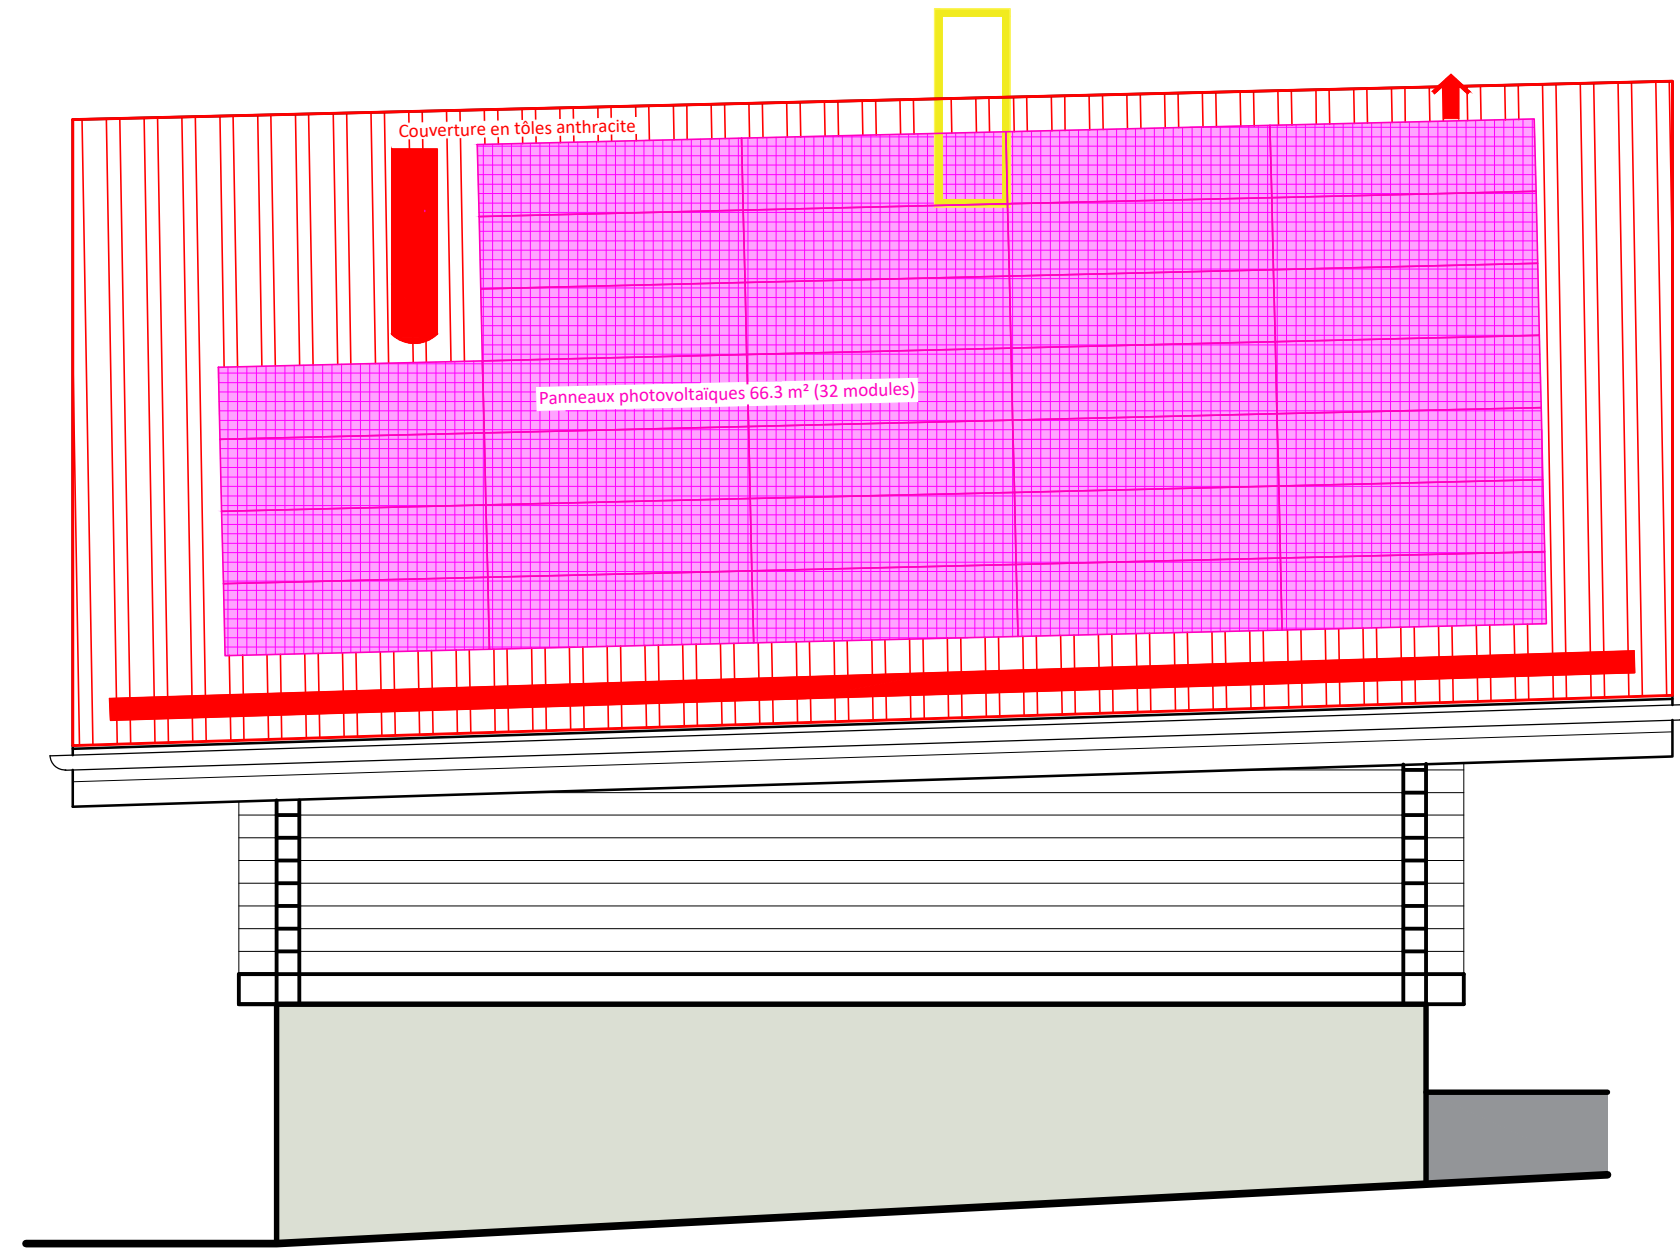

COUPE B-B
1/50

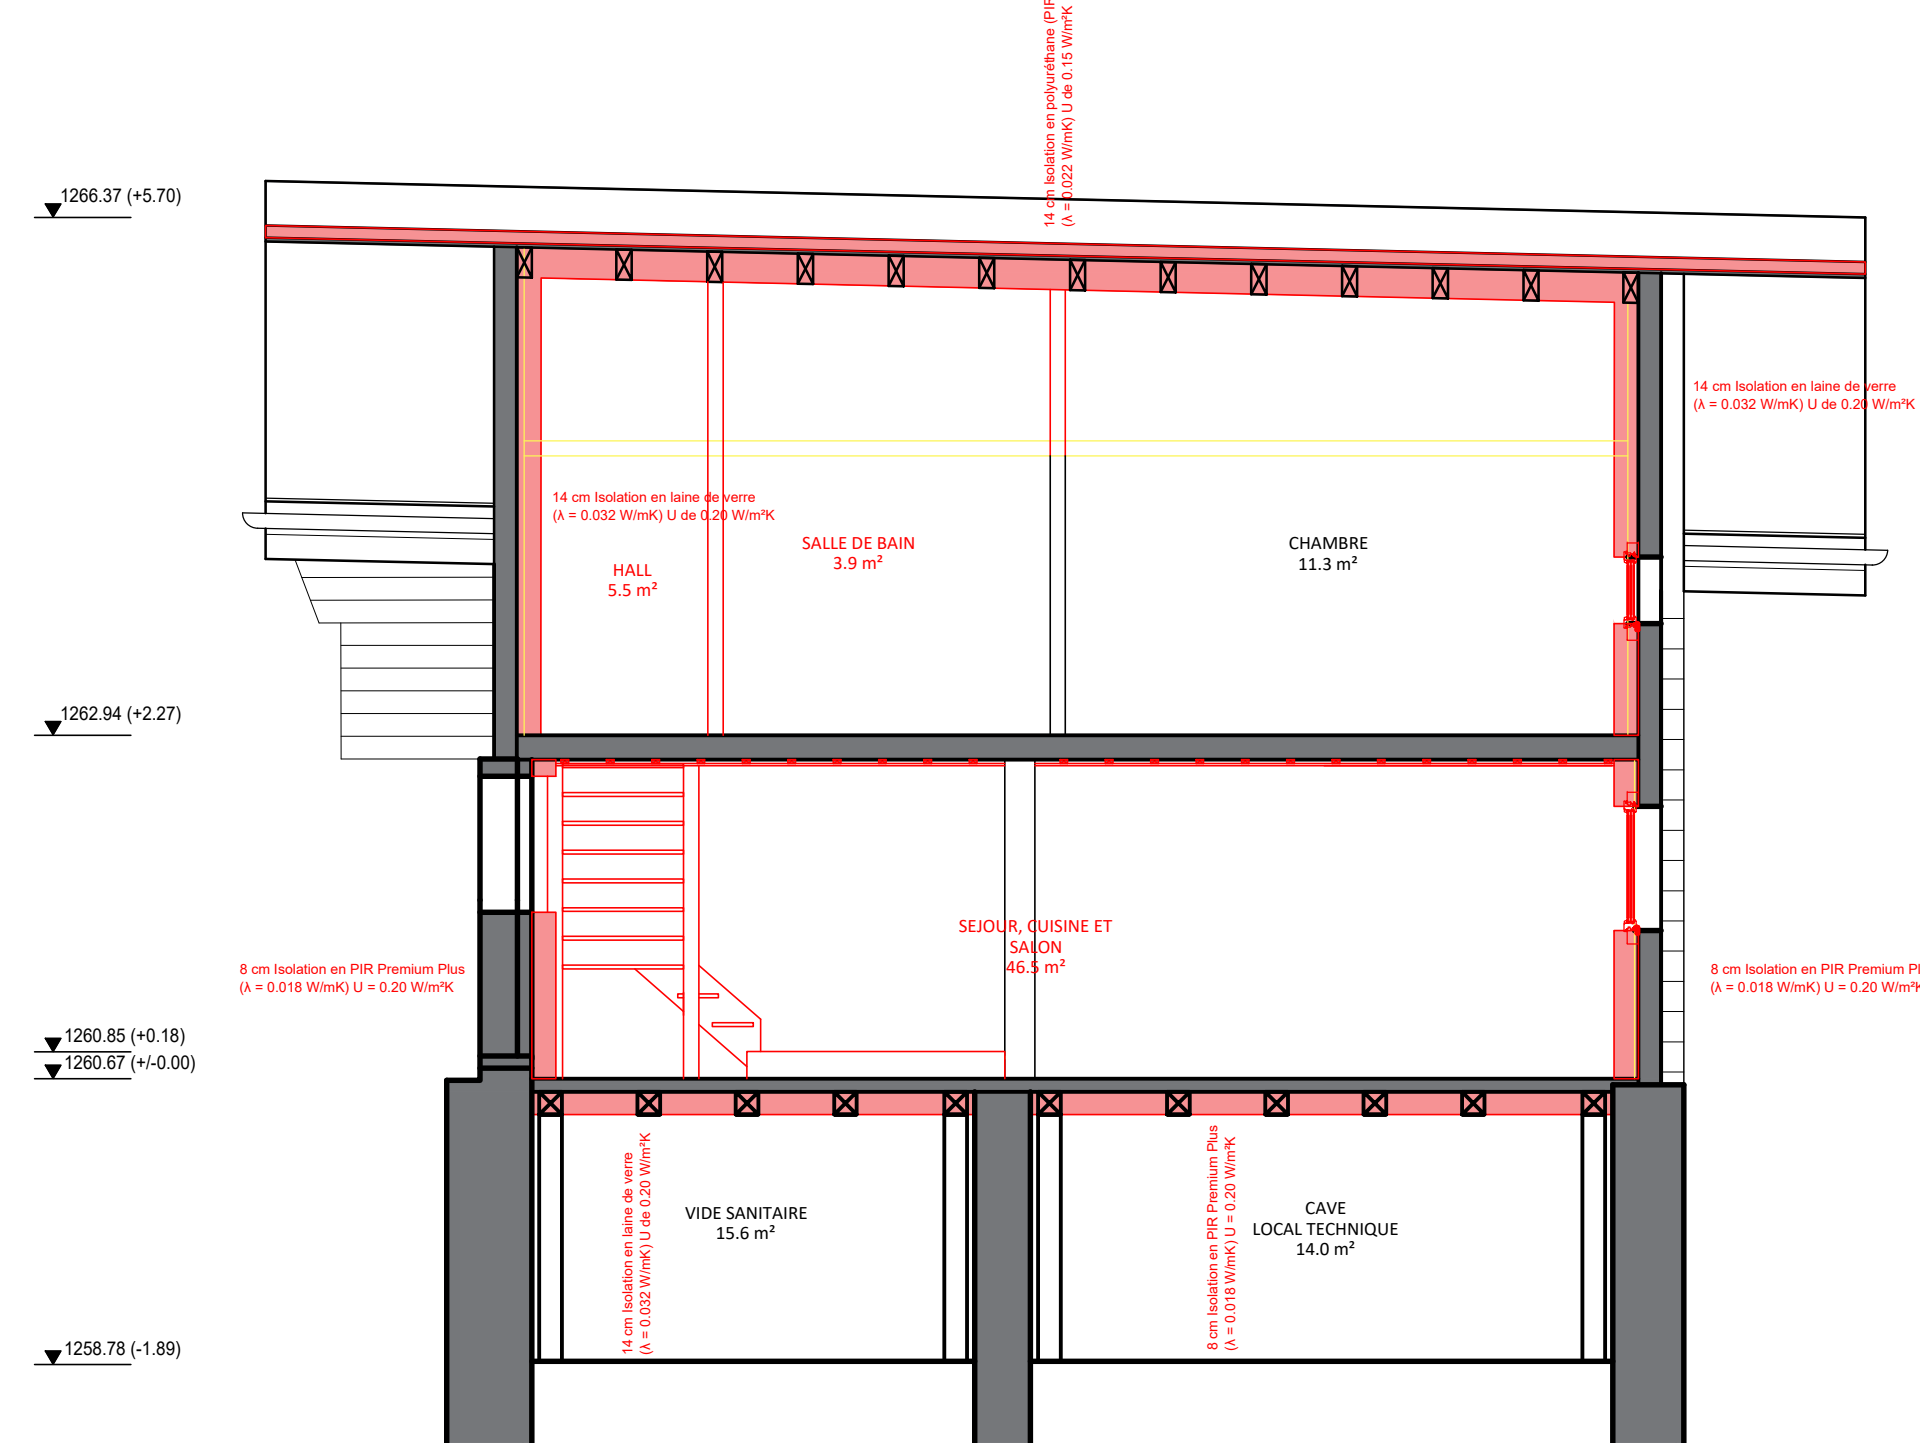


COUPE A-A
1/50

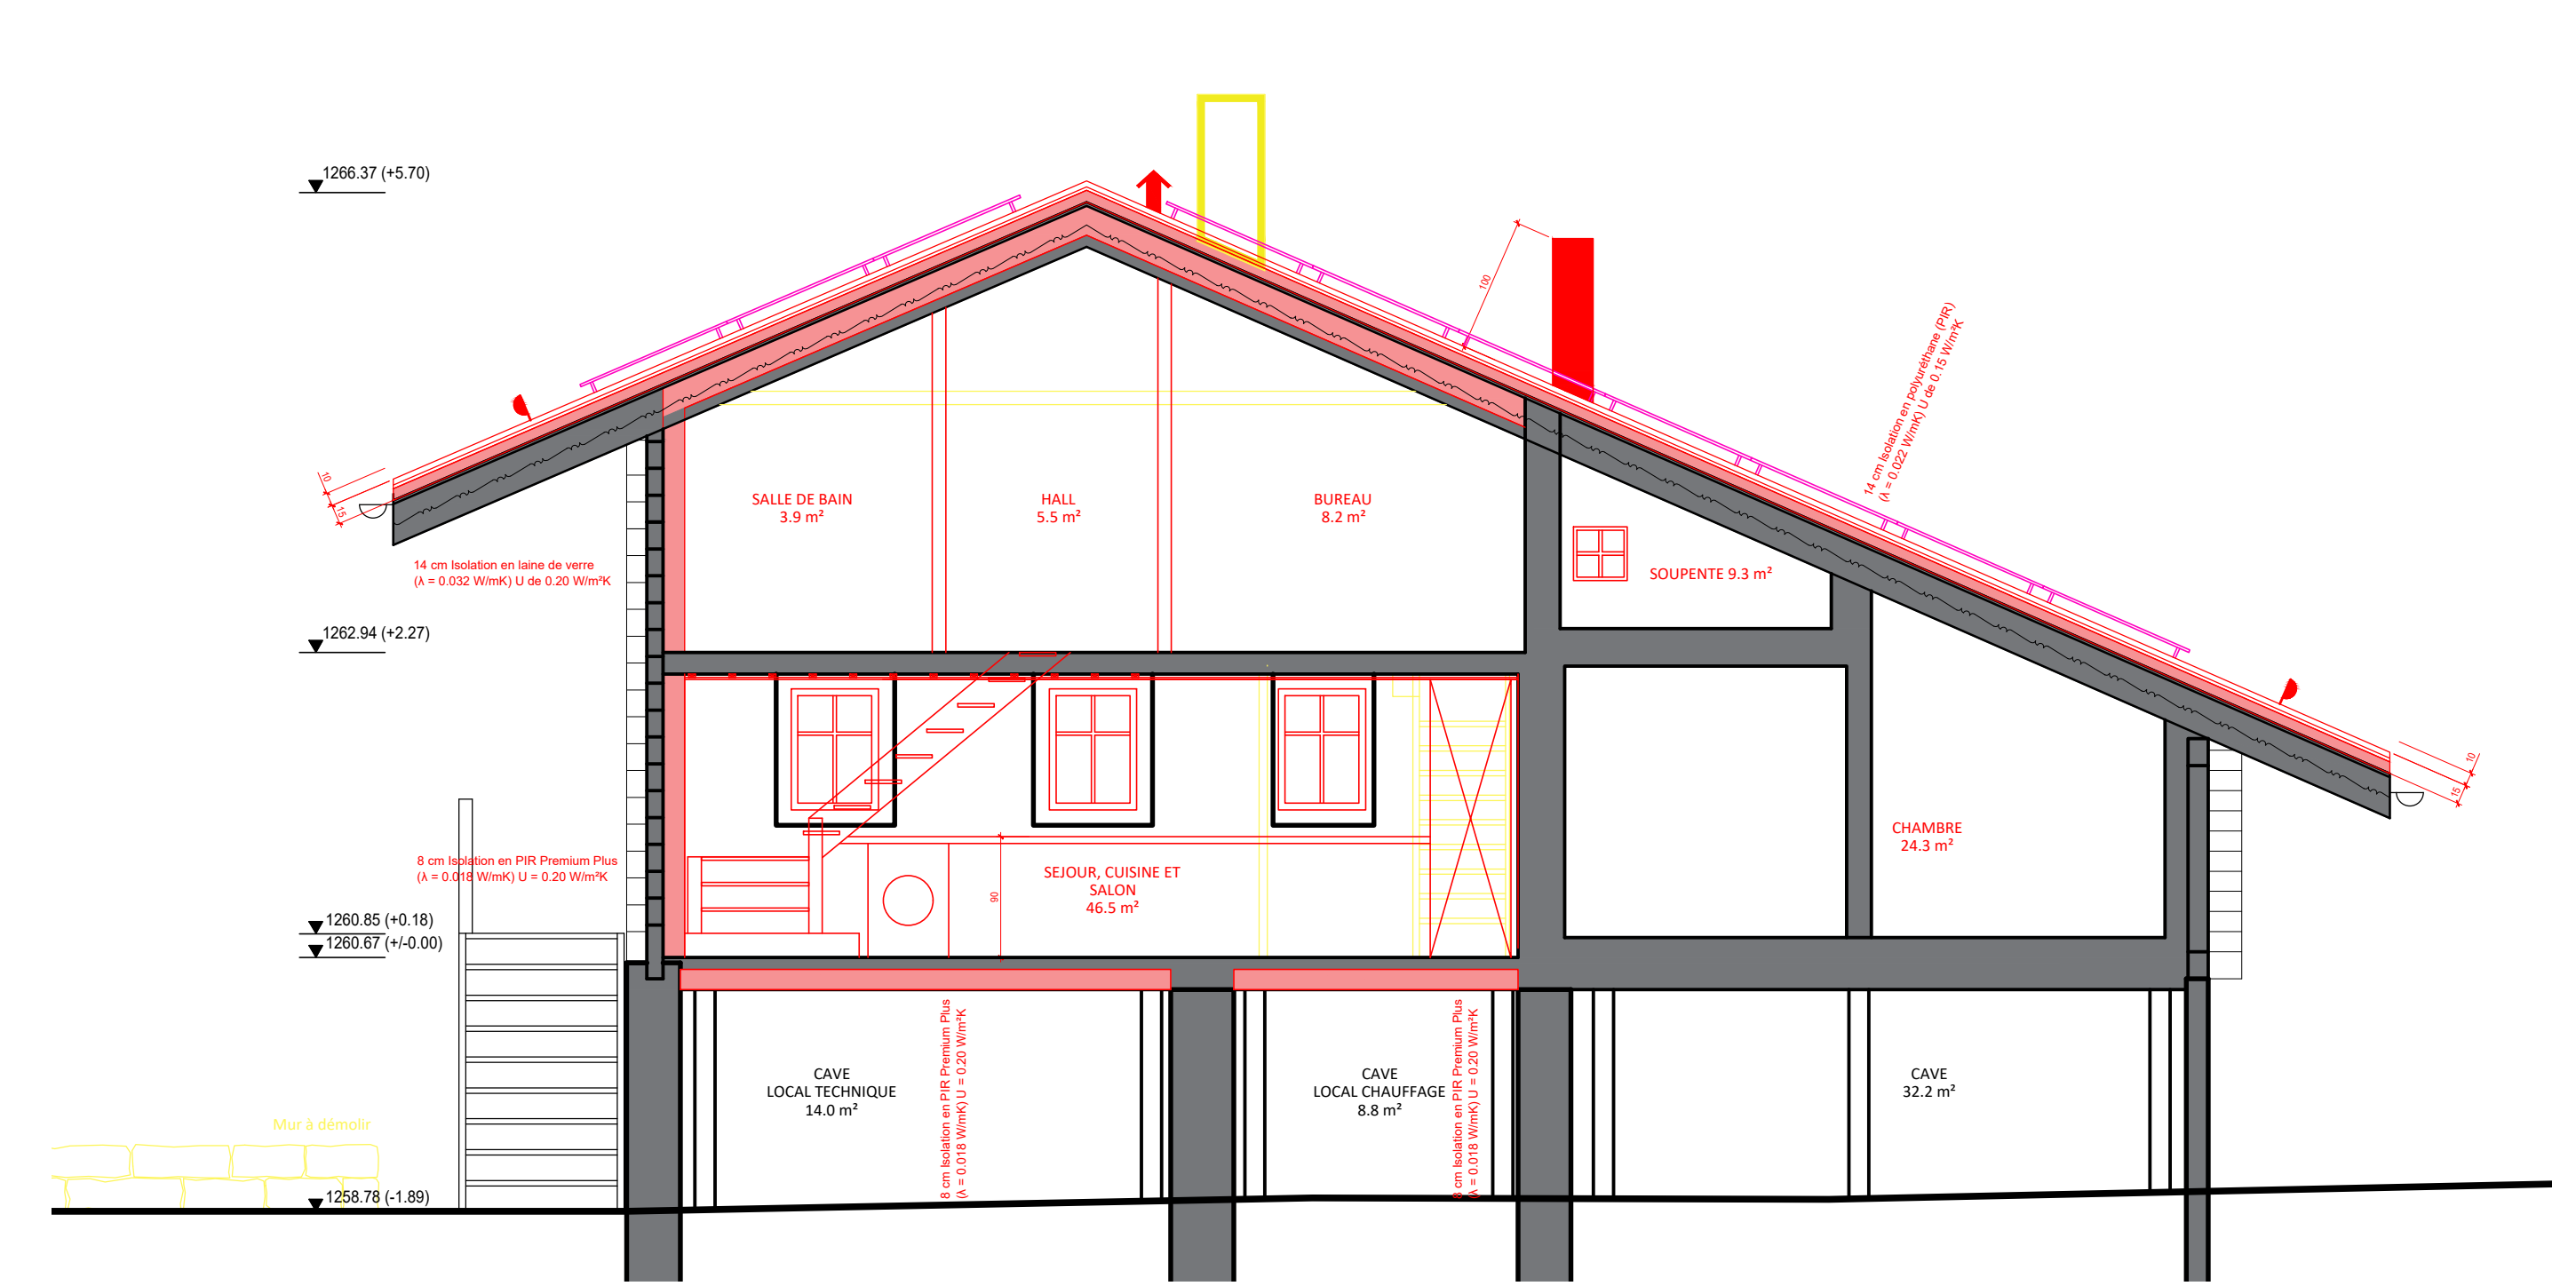

FACADE SUD
1/50



FACADE EST
1/50

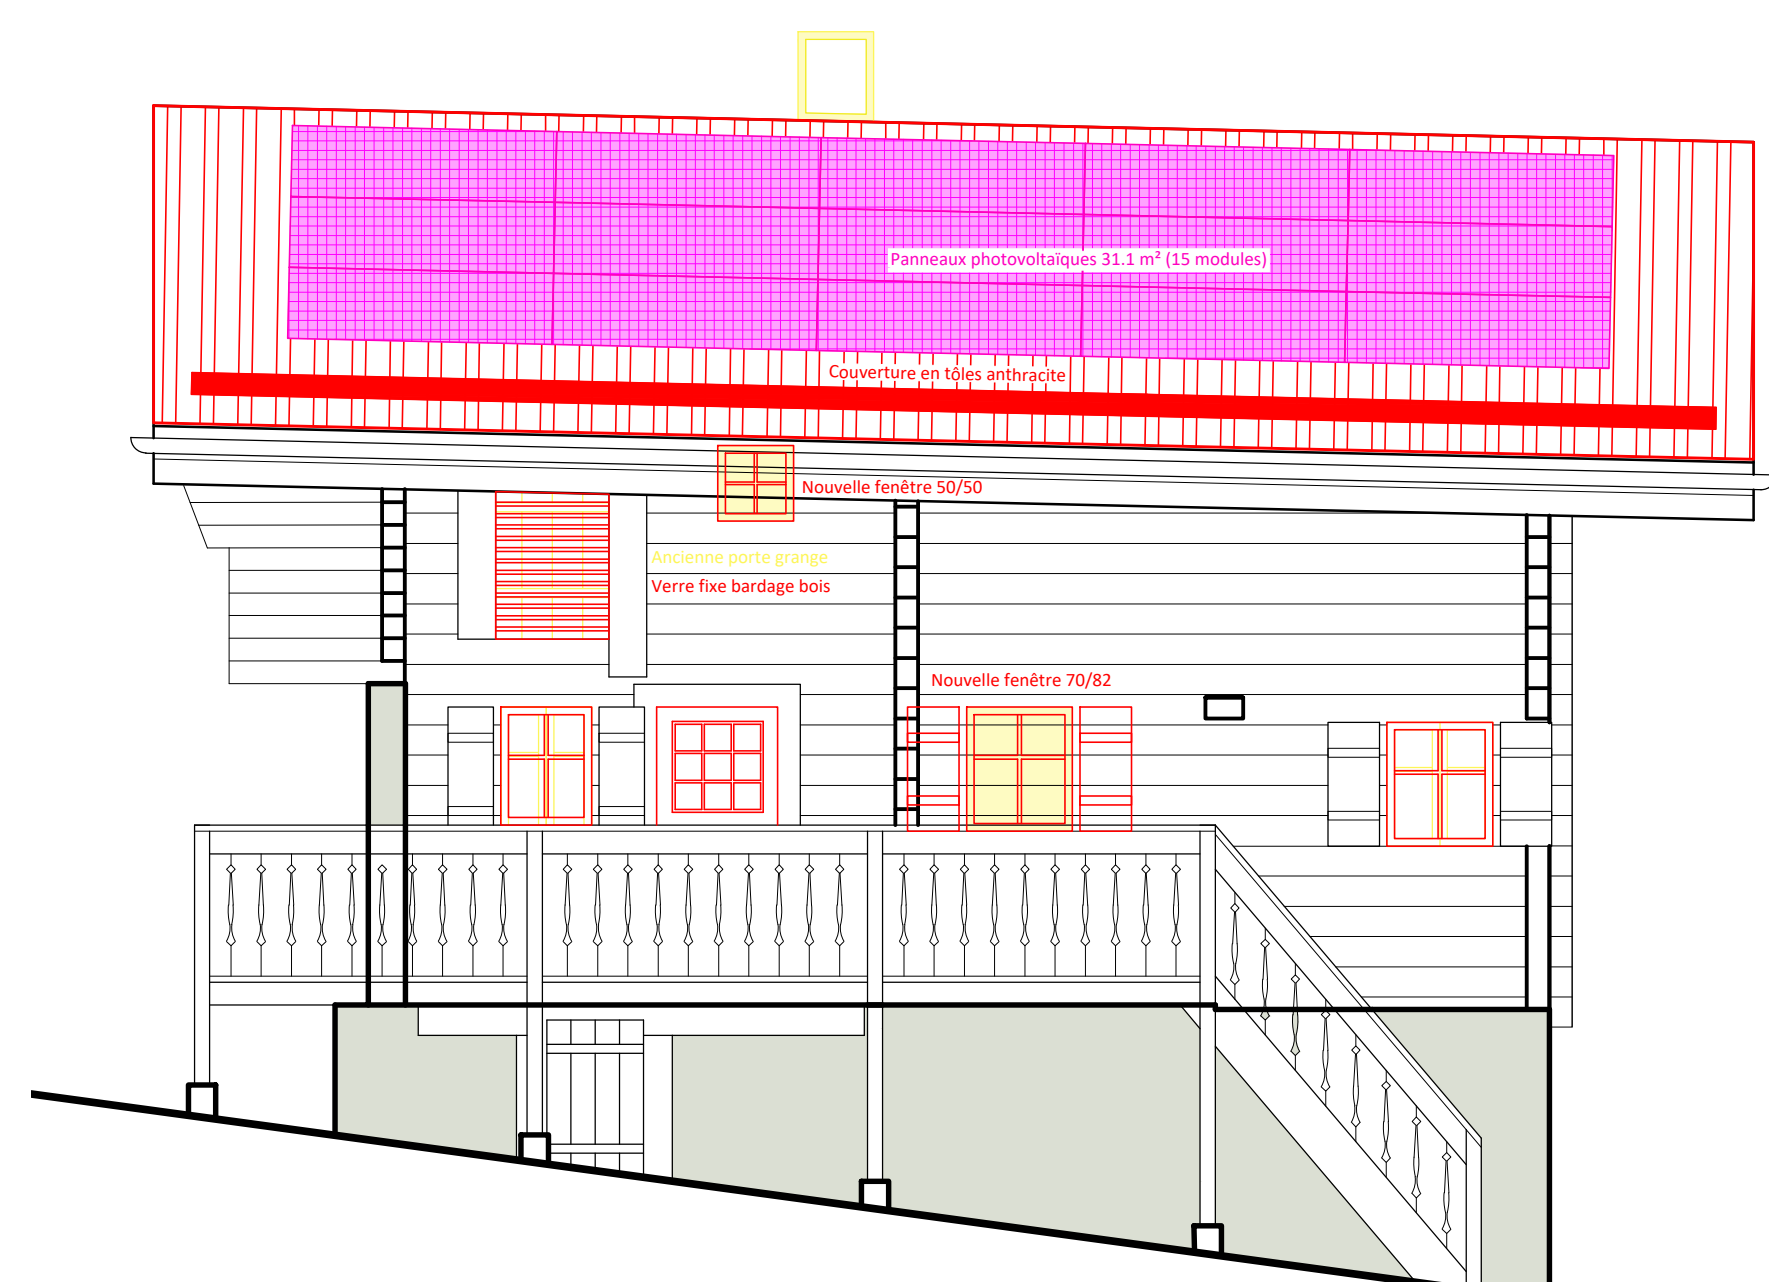

FACADE NORD
1/50



COUPE C-C
1/50

