

PLAN DE SITUATION DRESSE POUR DEMANDE DE PERMIS DE CONSTRUIRE

Construction de deux chalets

Commune d'Ormont-Dessous

Lieu-dit : Les Plans

Coordonnées moyennes : 2'570'340 / 1'134'200
altitude : 990 m. env.

Zone d'affectation : "zone chalets" selon plan des zones
du Sépey du 06.07.1983

Zones de danger : - ruissellement
- effondrement, danger imprévisible (classe 10)

Secteur de protection des eaux : üB

Degré de sensibilité au bruit (adopté) : II

Note au recensement architectural : -

Mention : n°ID 2011/379, mensuration en cours

Dérogation relevant de
l'ingénieur géomètre breveté : aucune

Particularité : aucune

Parcelle n° 228

Selon feuillet RF en date du 15.07.2026

Bâtiment B57	17 m²
Accès, place privée	2 m²
Champ, pré, pâturage	1506 m²
Jardin	6 m²
Route, chemin	172 m²
Total	1703 m²

Propriétaires : FISCHER Rémy
FISCHER Françoise

Propriétaires des parcelles voisines

226	BORGHI Xavier
227	FISCHER Rémy FISCHER Françoise
229	LÉGERET Irène
232	TILLE Laurent
4144	TILLE Laurent
4196	TILLE Christian

La réalisation du projet implique une mise à jour du plan RF

GÉO SOLUTIONS
ingénieurs SA

Chemin du Plan 35 | 1865 Les Diablerets | 024 492 24 14
diablerets@geo-solutions.ch
www.geo-solutions.ch




Les Diablerets, le 21 juillet 2026

Raphaël BURKHARD
Ingénieur géomètre breveté

Les propriétaires :

[Signature]
[Signature]

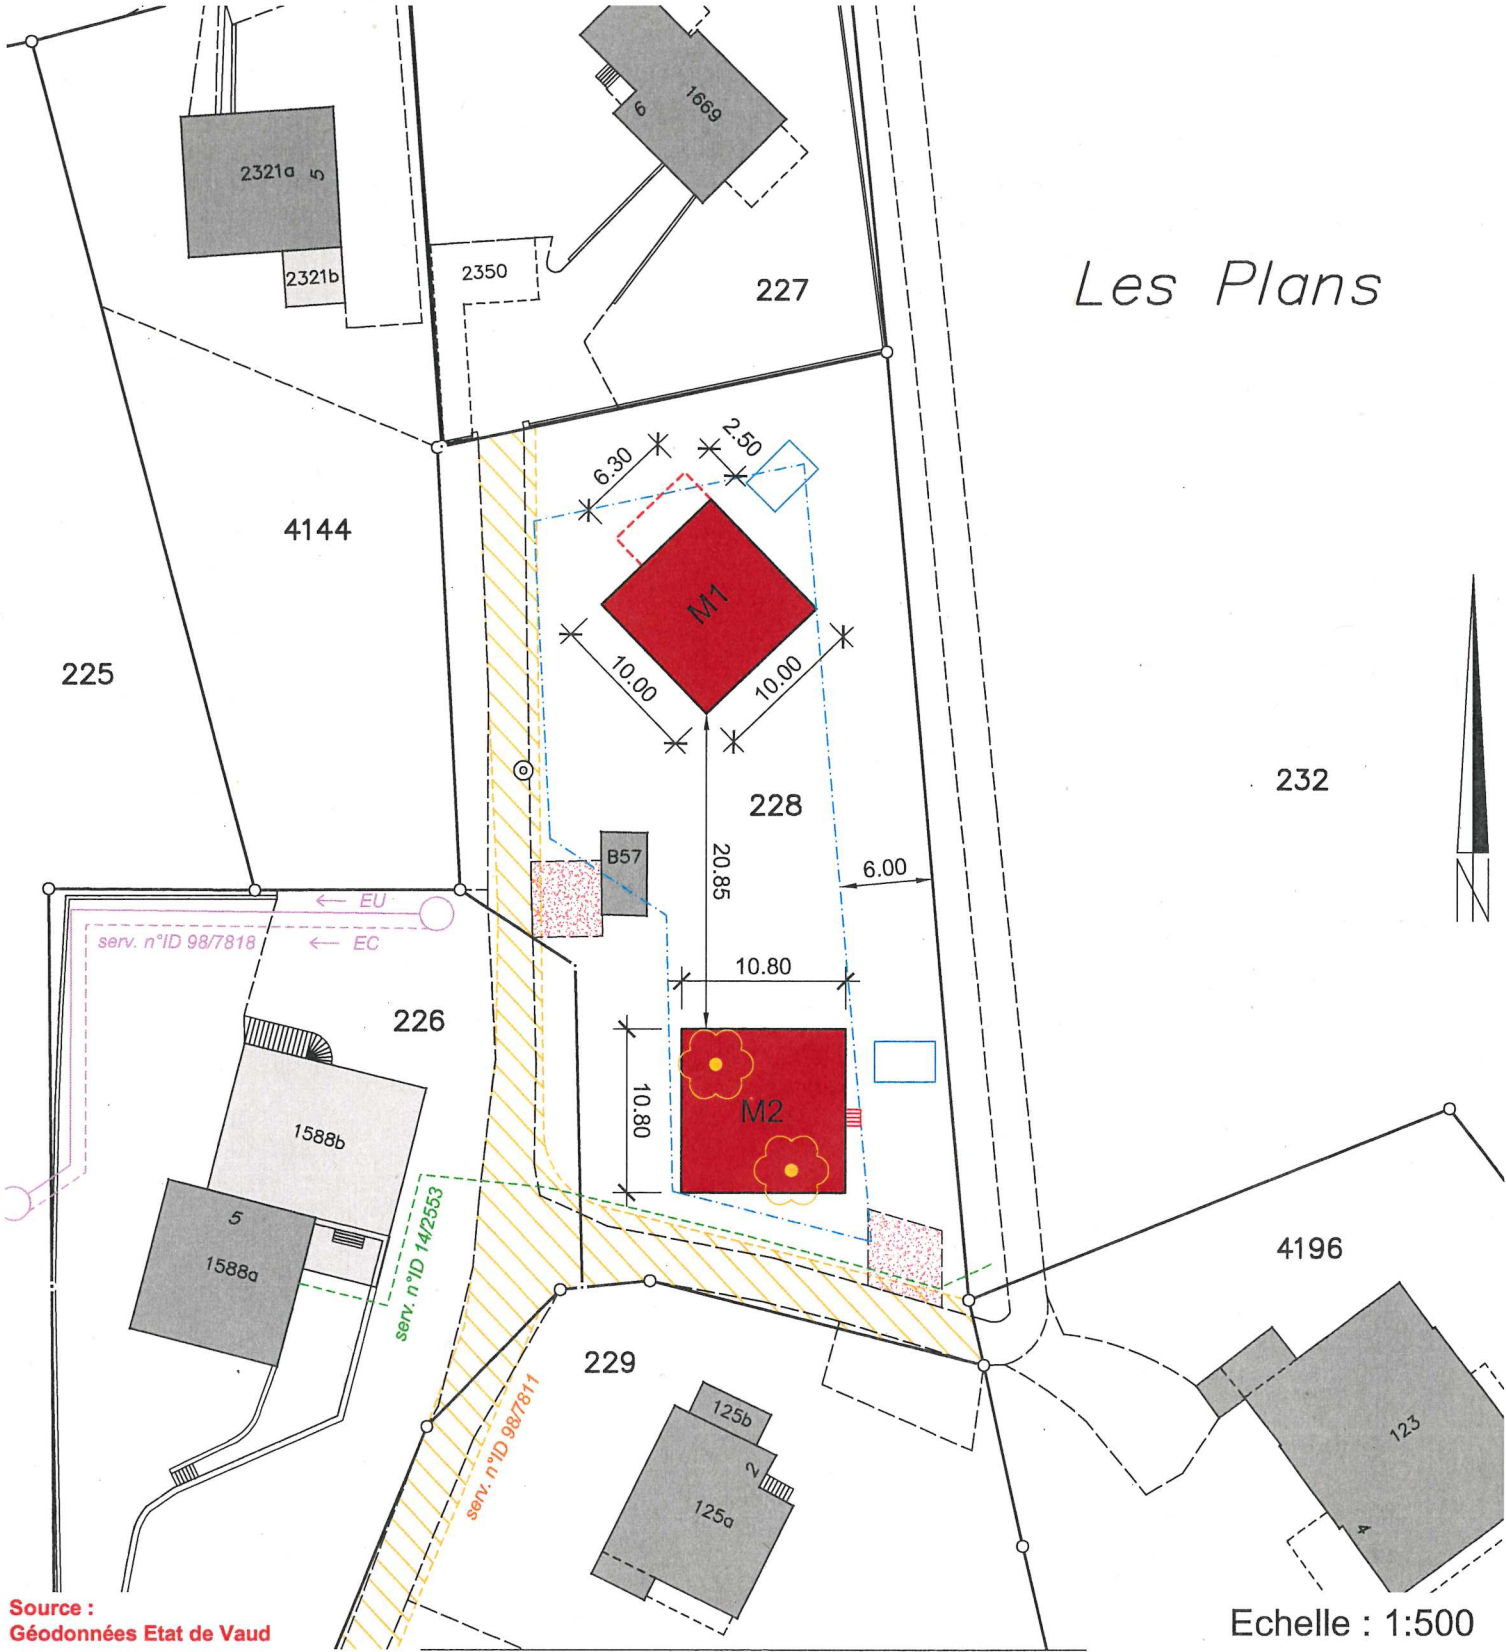

Servitudes : Seules les PJ du RF font foi

ID 1998/7811	D/C	Passage à pied et pour tous véhicules
ID 1998/7818	D	Canalisation(s) d'eaux usées et d'eaux claires
ID 2014/2553	C	Canalisation(s) d'eau

Légende :

	chalets projetés
	couvert projeté
	réservoirs d'eau pluviale enterrés projetés
	accès à créer
	limite des constructions selon art. 10 RPE du Sépey du 23.03.2010
	arbres à abattre

Détails : voir plans de l'architecte
Conduites et canalisations : se référer
aux plans de détails