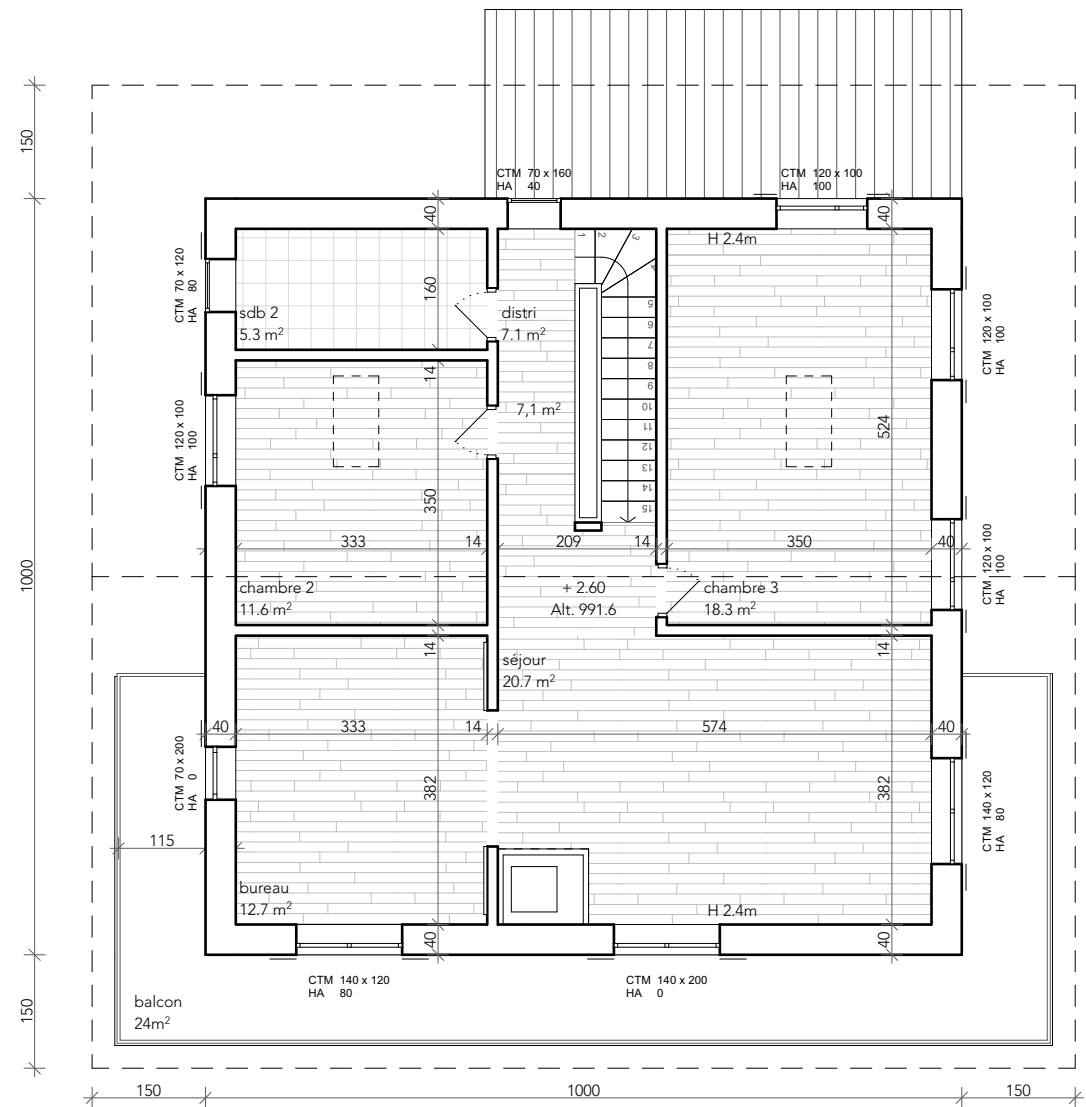


Signatures :		Légende :		Ouvrage :		Maître d'ouvrage:			Maître d'oeuvre		
Propriétaire : 		nouveau limite de construction canalisations compartimentage feu limite de parcelle		LES PLANS Parcelle 228 Ch. des Plans , 1863 Le Sépey		Françoise et Rémy Fischer Ch. des Plans 6, 1863 Le Sépey 079 778 33 78 - fasol@bluewin.ch			Aradia Sàrl Nadia Gloor - Col de la Croix 1a, 1865 Les Diablerets 079 338 30 07 - nadia.gloor@aradia.ch		
Architecte : 				N° de plan: 252350	Titre: M1 plan 1er	Echelle : 1:100	Format : A4	N° de projet : 263	Dessinateur: NG	Date : 22.07.26	Etat du projet : MAE