M1

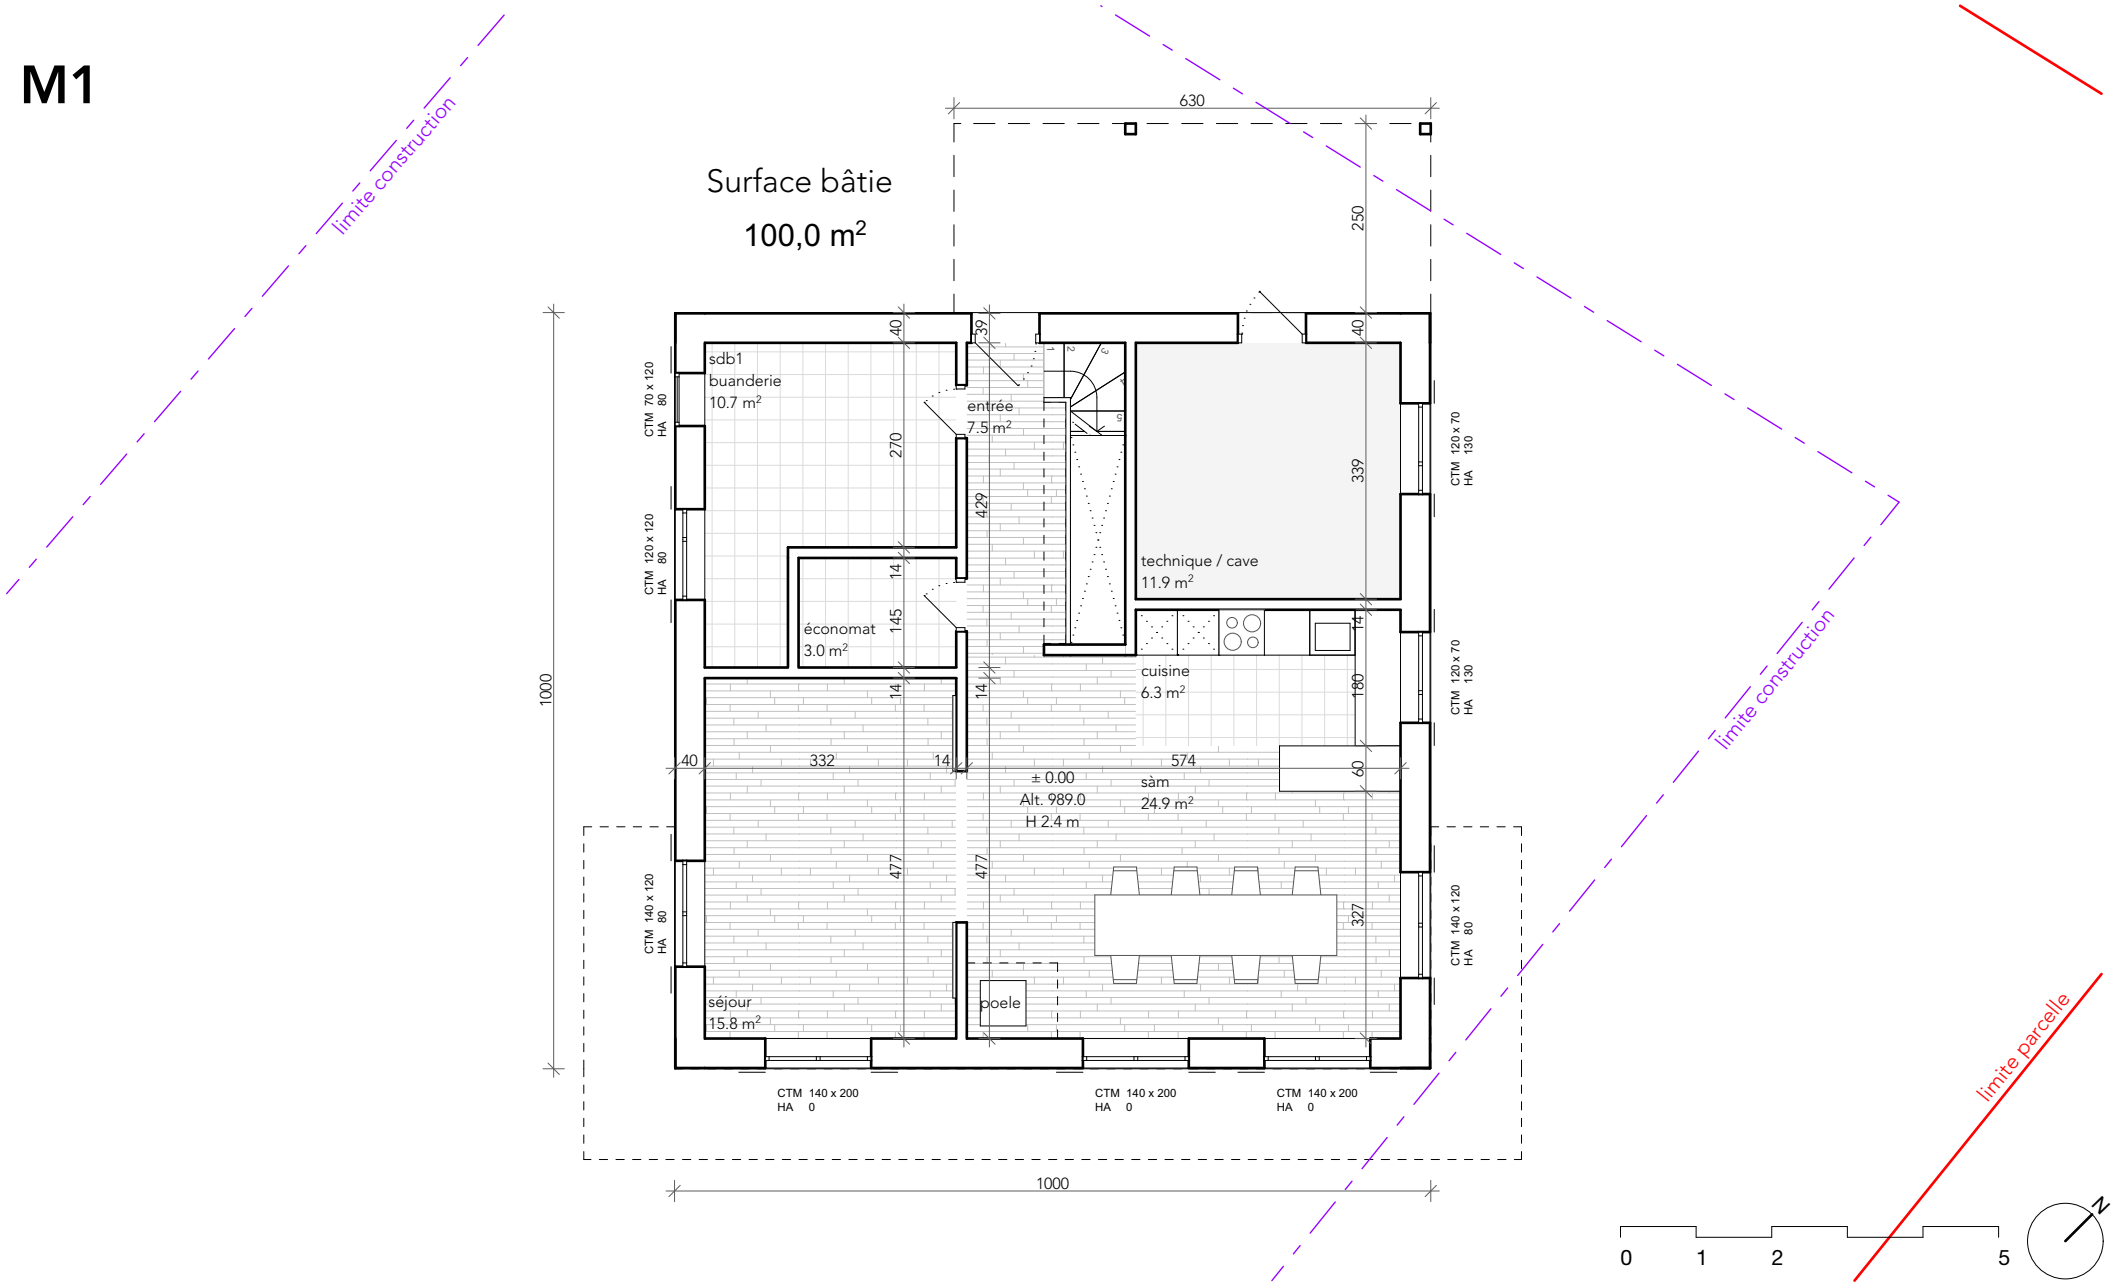

Signatures :	Légende :	Ouvrage :		Maître d'ouvrage:			Maître d'oeuvre		
Propriétaire :	nouveau	LES PLANS Parcelle 228 Ch. des Plans , 1863 Le Sépey		Françoise et Rémy Fischer Ch. des Plans 6, 1863 Le Sépey 079 778 33 78 - fasol@bluewin.ch			Aradia Sàrl Nadia Gloor - Col de la Croix 1a, 1865 Les Diablerets 079 338 30 07 - nadia.gloor@aradia.ch		
Architecte :	limite de construction	N° de plan:	Titre:	Echelle :	Format :	N° de projet :	Dessinateur:	Date :	Etat du projet :
	canalisations	252350	M1 plan rez	1:100	A4	263	NG	22.07.26	MAE
	compartimentage feu								
	limite de parcelle								