
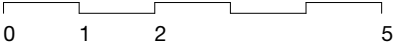


limite parcelle 228

limite construction

limite construction

limite parcelle 228

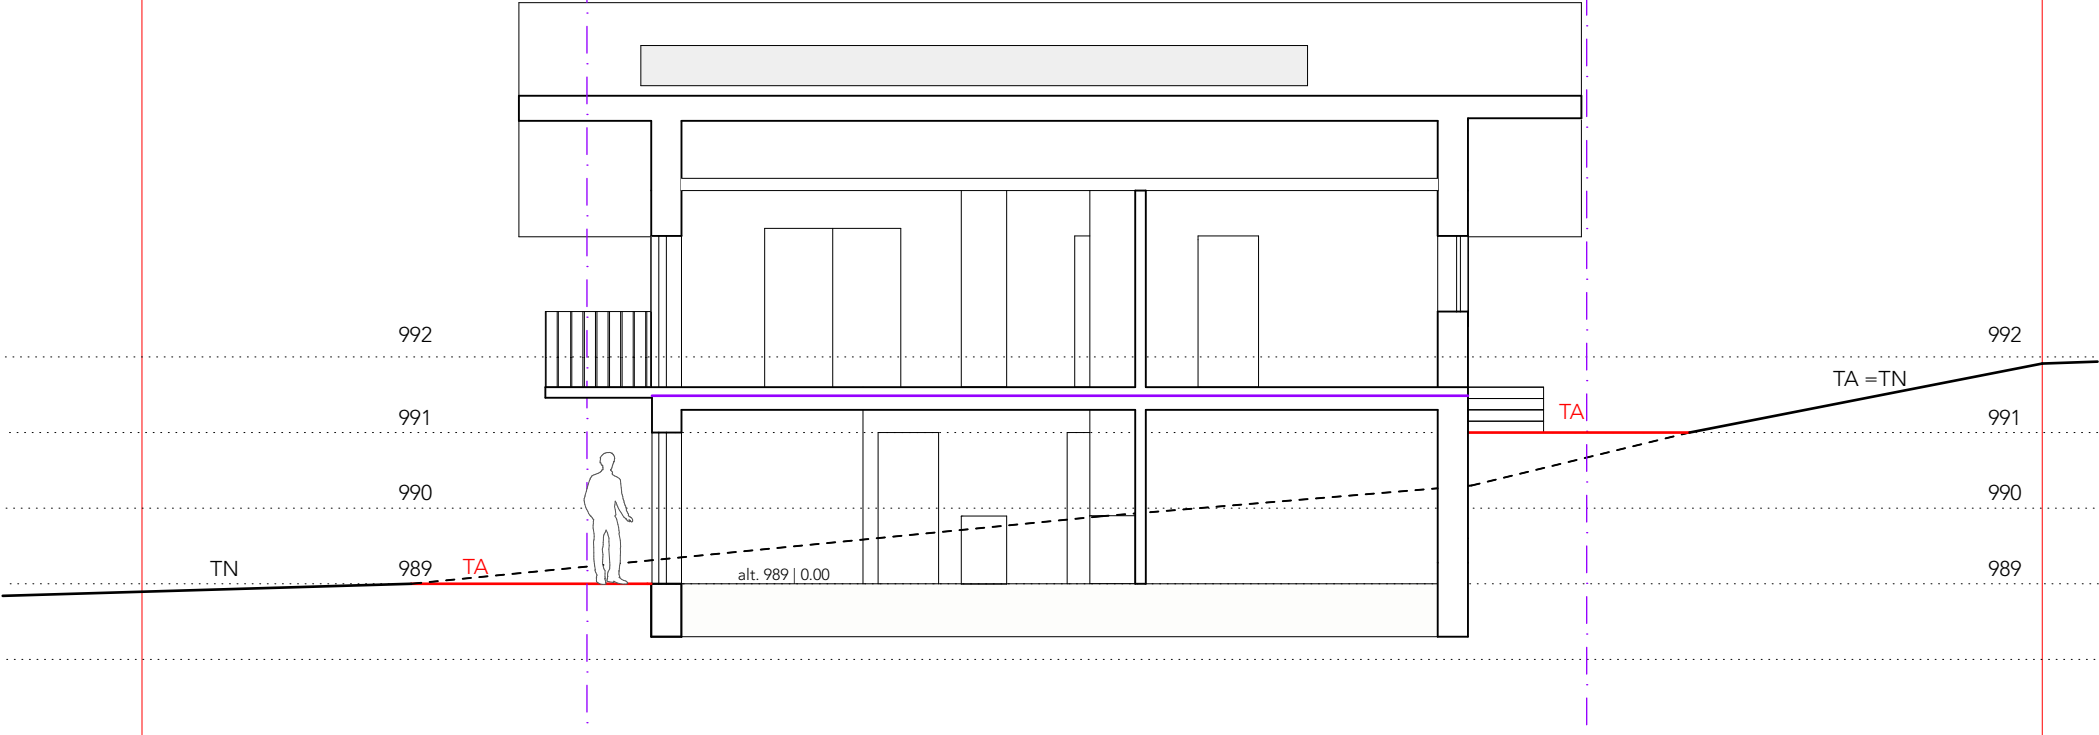

Signatures :		Légende :		Ouvrage :		Maître d'ouvrage:			Maître d'oeuvre		
Propriétaire : 		— nouveau - - - limite de construction — canalisations — compartimentage feu — limite de parcelle		LES PLANS Parcelle 228 Ch. des Plans , 1863 Le Sépey		Françoise et Rémy Fischer Ch. des Plans 6, 1863 Le Sépey 079 778 33 78 - fasol@bluewin.ch			Aradia Sàrl Nadia Gloor - Col de la Croix 1a, 1865 Les Diablerets 079 338 30 07 - nadia.gloor@aradia.ch		
Architecte : 		N° de plan: 252350		Titre: M2 coupe AA		Echelle : 1:100	Format : A4	N° de projet : 263	Dessinateur: NG	Date : 22.07.26	Etat du projet : MAE