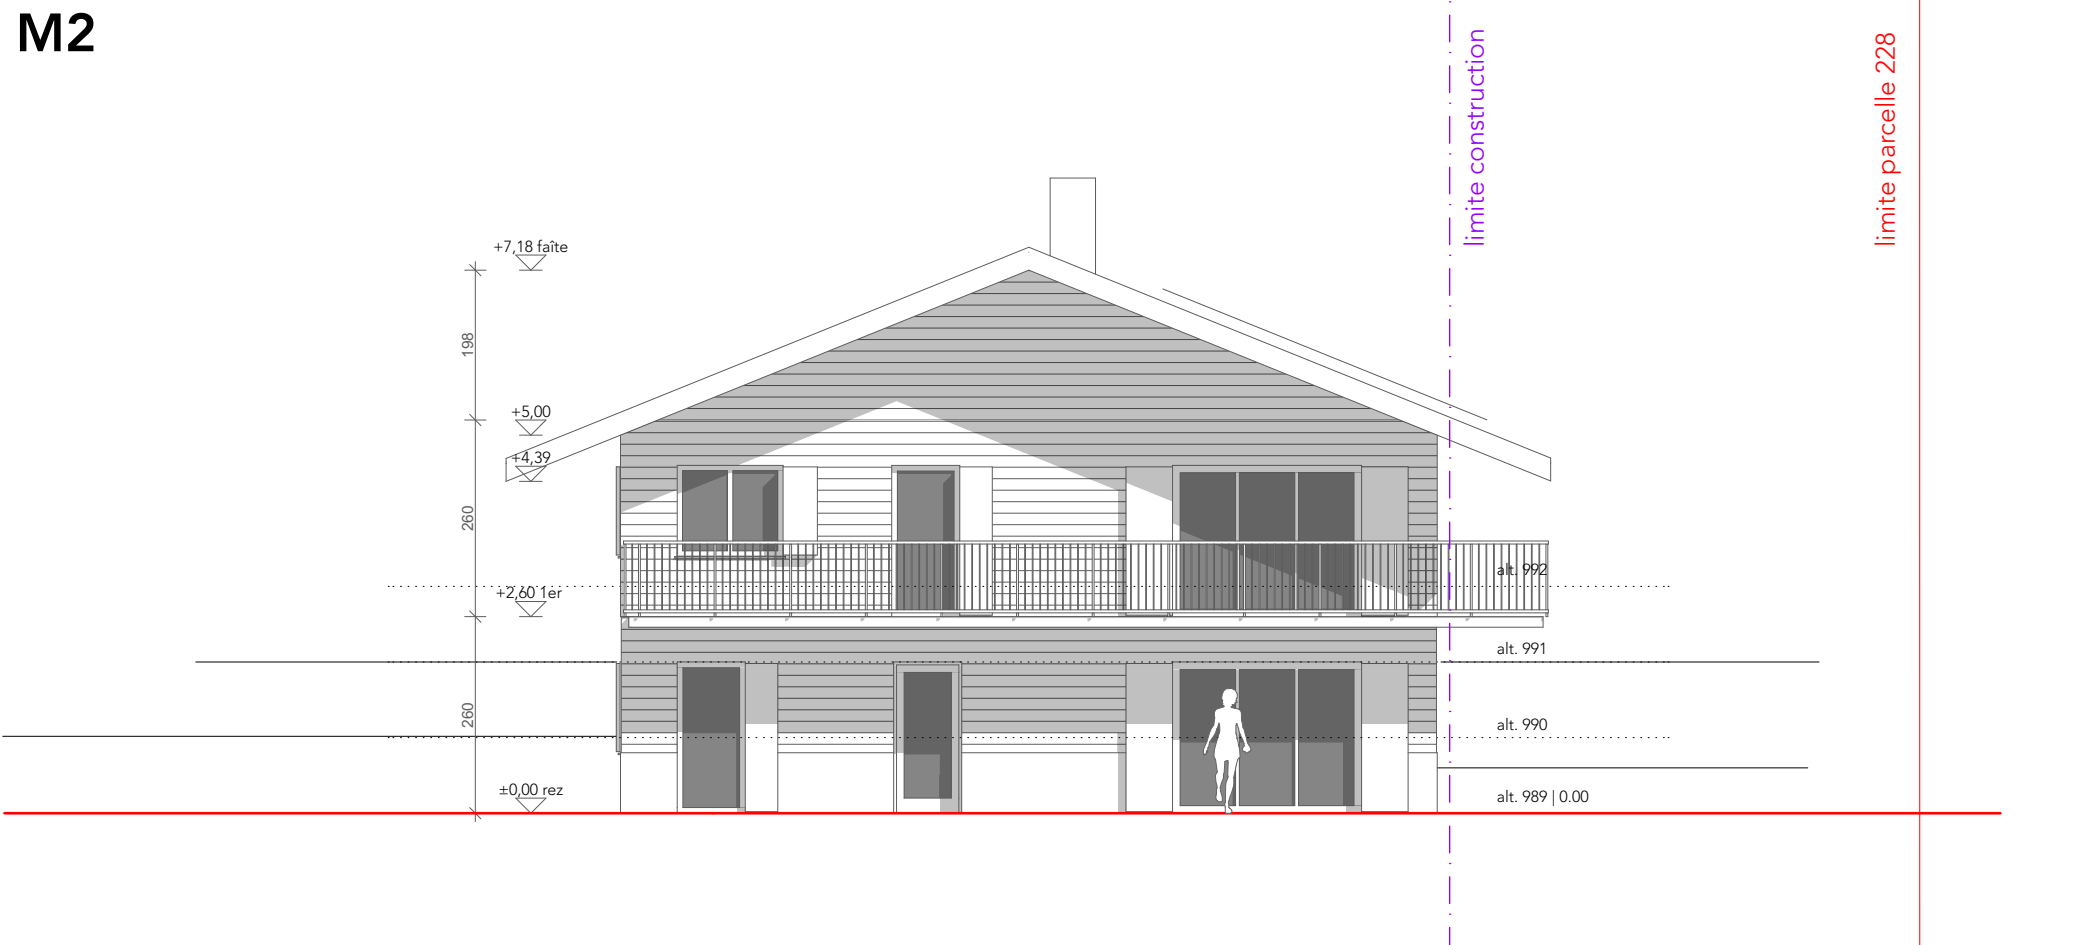


Signatures :		Légende :		Ouvrage :		Maître d'ouvrage:		Maître d'oeuvre	
Propriétaire : 		— nouveau		LES PLANS		Françoise et Rémy Fischer		Aradia Sàrl	
Architecte : 		- - - limite de construction		Parcelle 228		Ch. des Plans 6, 1863 Le Sépey		Nadia Gloor - Col de la Croix 1a, 1865 Les Diablerets	
		— canalisations		Ch. des Plans , 1863 Le Sépey		079 778 33 78 - fasol@bluewin.ch		079 338 30 07 - nadia.gloor@aradia.ch	
		— compartimentage feu		N° de plan:	Titre:	Echelle :	Format :	N° de projet :	Dessinateur:
		— limite de parcelle		252350	M2 facade ouest	1:100	A4	263	NG
									Date :
									22.07.26
									Etat du projet :
									MAE