
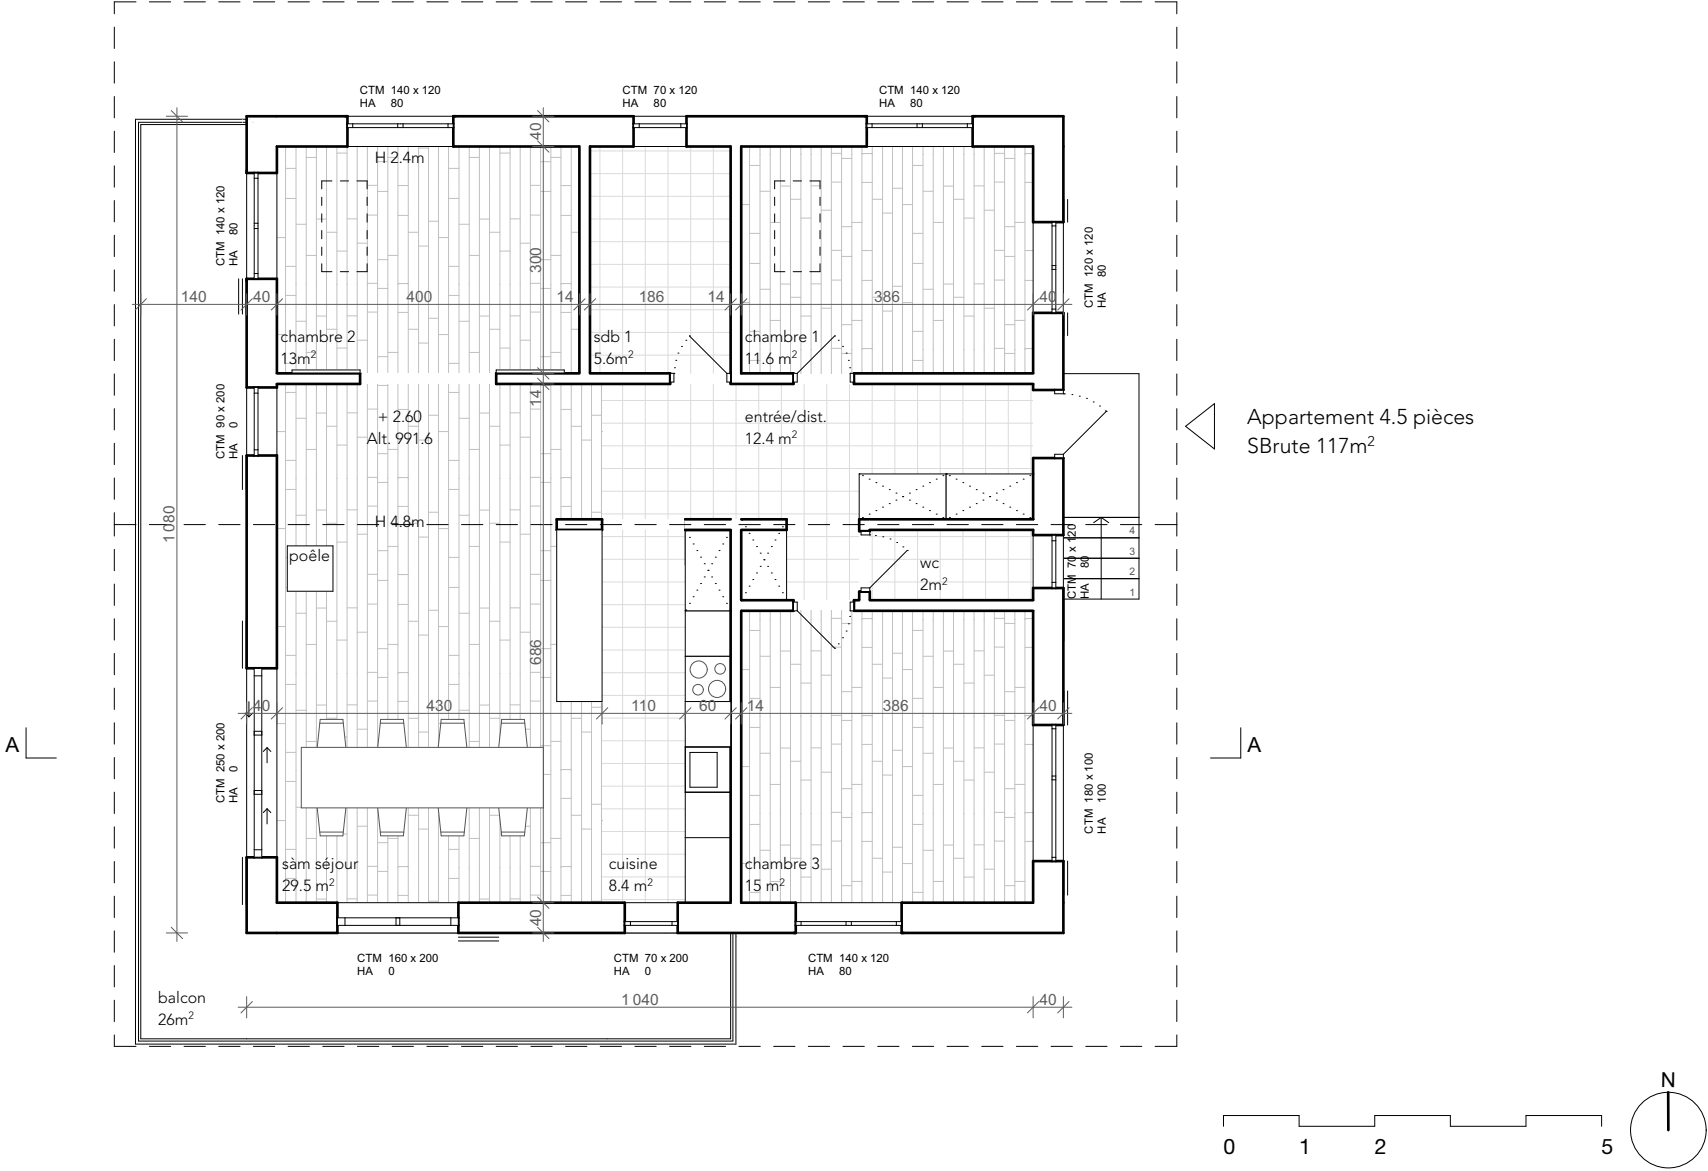


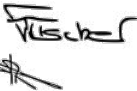

Signatures :		Légende :		Ouvrage :		Maître d'ouvrage:		Maître d'oeuvre		
Propriétaire : 		— nouveau		LES PLANS		Françoise et Rémy Fischer		Aradia Sàrl		
Architecte : 		- - - limite de construction		Parcelle 228		Ch. des Plans 6, 1863 Le Sépey		Nadia Gloor - Col de la Croix 1a, 1865 Les Diablerets		
		— canalisations		Ch. des Plans, 1863 Le Sépey		079 778 33 78 - fasol@bluewin.ch		079 338 30 07 - nadia.gloor@aradia.ch		
		— compartimentage feu		N° de plan:	Titre:	Echelle :	Format :	N° de projet :	Dessinateur:	Date :
		— limite de parcelle		252350	M2 plan 1er	1:100	A4	263	NG	22.07.26
										Etat du projet :
										MAE