


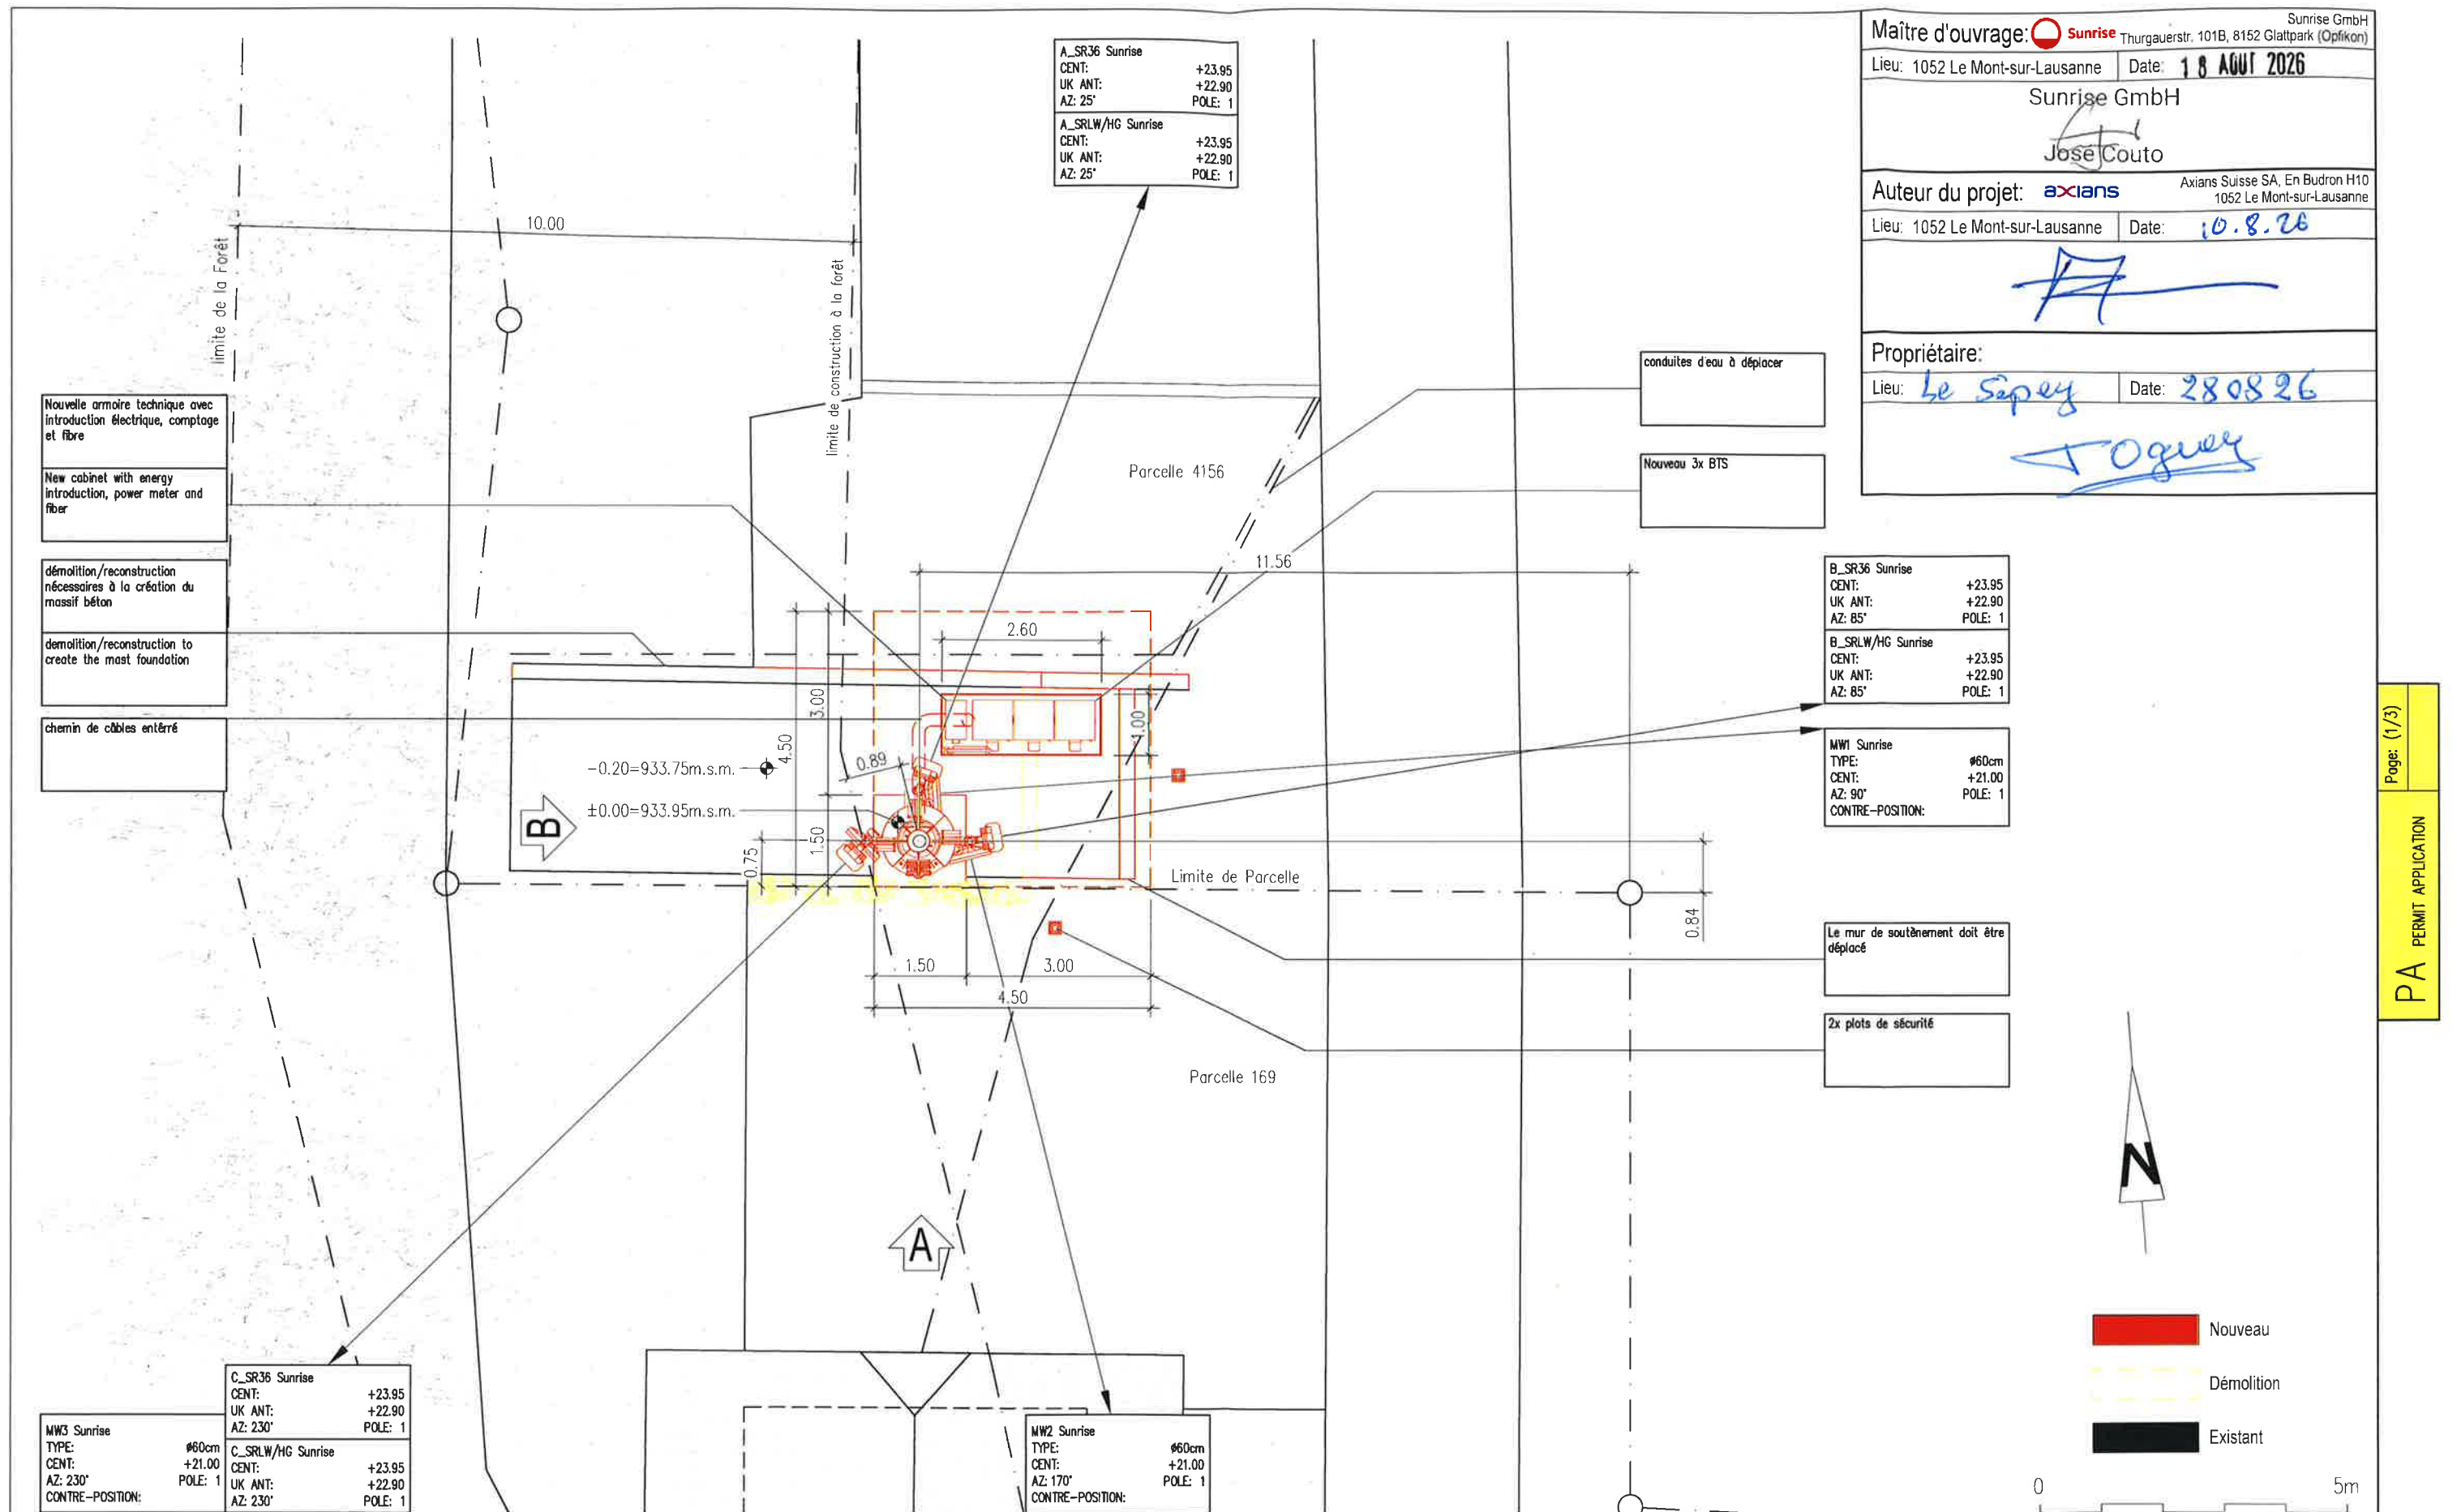

Maître d'ouvrage: Sunrise Thurgauerstr. 101B, 8152 Glattpark (Opfikon) Sunrise GmbH
Lieu: 1052 Le Mont-sur-Lausanne Date: 18 AOUT 2026
Sunrise GmbH
José Couto
Auteur du projet: axians Axians Suisse SA, En Budron H10 1052 Le Mont-sur-Lausanne
Lieu: 1052 Le Mont-sur-Lausanne Date: 10.8.26
Propriétaire: Le Sepey Date: 28.08.26
Togues

Dessing description:		Expansion:		PLC:		Index:		Description:		Dessing:		Date:		Site:		Site number / candidate:	
Vue en plan		00		axians		PLC:		Description:		Dessing:		Date:		Le Sepey		VD847-1	
Address:				En Budron H10		CP:								Place:		Postcode:	
Chemin Des Chenevières 15.3				1052 Le Mont-sur-Lausanne		Easting:		2570050						Le Sepey		1863	
Scale:		Drawn: CLX		Checked: MOC		Tel: +41 (0)21 651 78 78		Northing:						Drawing number:		Type:	
1:100		Date: 06.07.2026		Date: 06.07.2026		E-Mail: lausanne@axians.com		Sea level:		± 0.00 = 933.95 m d'altitude				VD847-1_PA_01_A		Type	
								Declination:									
								Phase:		NS							


A_SR36 Sunrise CENT: +23.95 UK ANT: +22.90 AZ: 25° POLE: 1	B_SR36 Sunrise CENT: +23.95 UK ANT: +22.90 AZ: 85° POLE: 1	C_SR36 Sunrise CENT: +23.95 UK ANT: +22.90 AZ: 230° POLE: 1
A_SRLW/HG Sunrise CENT: +23.95 UK ANT: +22.90 AZ: 25° POLE: 1	B_SRLW/HG Sunrise CENT: +23.95 UK ANT: +22.90 AZ: 85° POLE: 1	C_SRLW/HG Sunrise CENT: +23.95 UK ANT: +22.90 AZ: 230° POLE: 1

MW1 Sunrise TYPE: #60cm CENT: +21.00 AZ: 90° CONTRE-POSITION: POLE: 1	MW2 Sunrise TYPE: #60cm CENT: +21.00 AZ: 170° CONTRE-POSITION: POLE: 1	MW3 Sunrise TYPE: #60cm CENT: +21.00 AZ: 230° CONTRE-POSITION: POLE: 1
---	--	--



- démolition/reconstruction nécessaires à la création du massif béton
- démolition/reconstruction to create the mast foundation
- Nouvelle armoire technique avec introduction électrique, comptage et fibre
- New cabinet with energy introduction, power meter and fiber
- Nouvelle lampe
- Nouveau 3x BTS
- 2x plots de sécurité
- Le mur de soutènement doit être déplacé
- chemin de câbles enterré

Dessing description: Vue A		Espace: 00		axians En Budon H10 1052 Le Mont-sur-Lausanne Tél: +41 (0)21 651 79 79 Email: info@axians.com		RUC CNE Entreg 2570060 Mothling 1134237 Set work ± 0.00 = 933.95 m d'altitude Deduction: MS		Inter Description: Date: Date:		Site Le Sepey Proje Le Sepey Drawing number: VD847-1_PA_02_A		Site number / candidate: VD847-1 Proje 1863 Type Type		Sunrise Sunrise GmbH 1052 Glattpark (Opfikon)			
Adresse Chemin Des Chenevères 15.3		Dessing Date: 06.07.2026		Dessing Date: 06.07.2026		Dessing Date: 06.07.2026		Dessing Date: 06.07.2026		Dessing Date: 06.07.2026		Dessing Date: 06.07.2026		Dessing Date: 06.07.2026		Dessing Date: 06.07.2026	

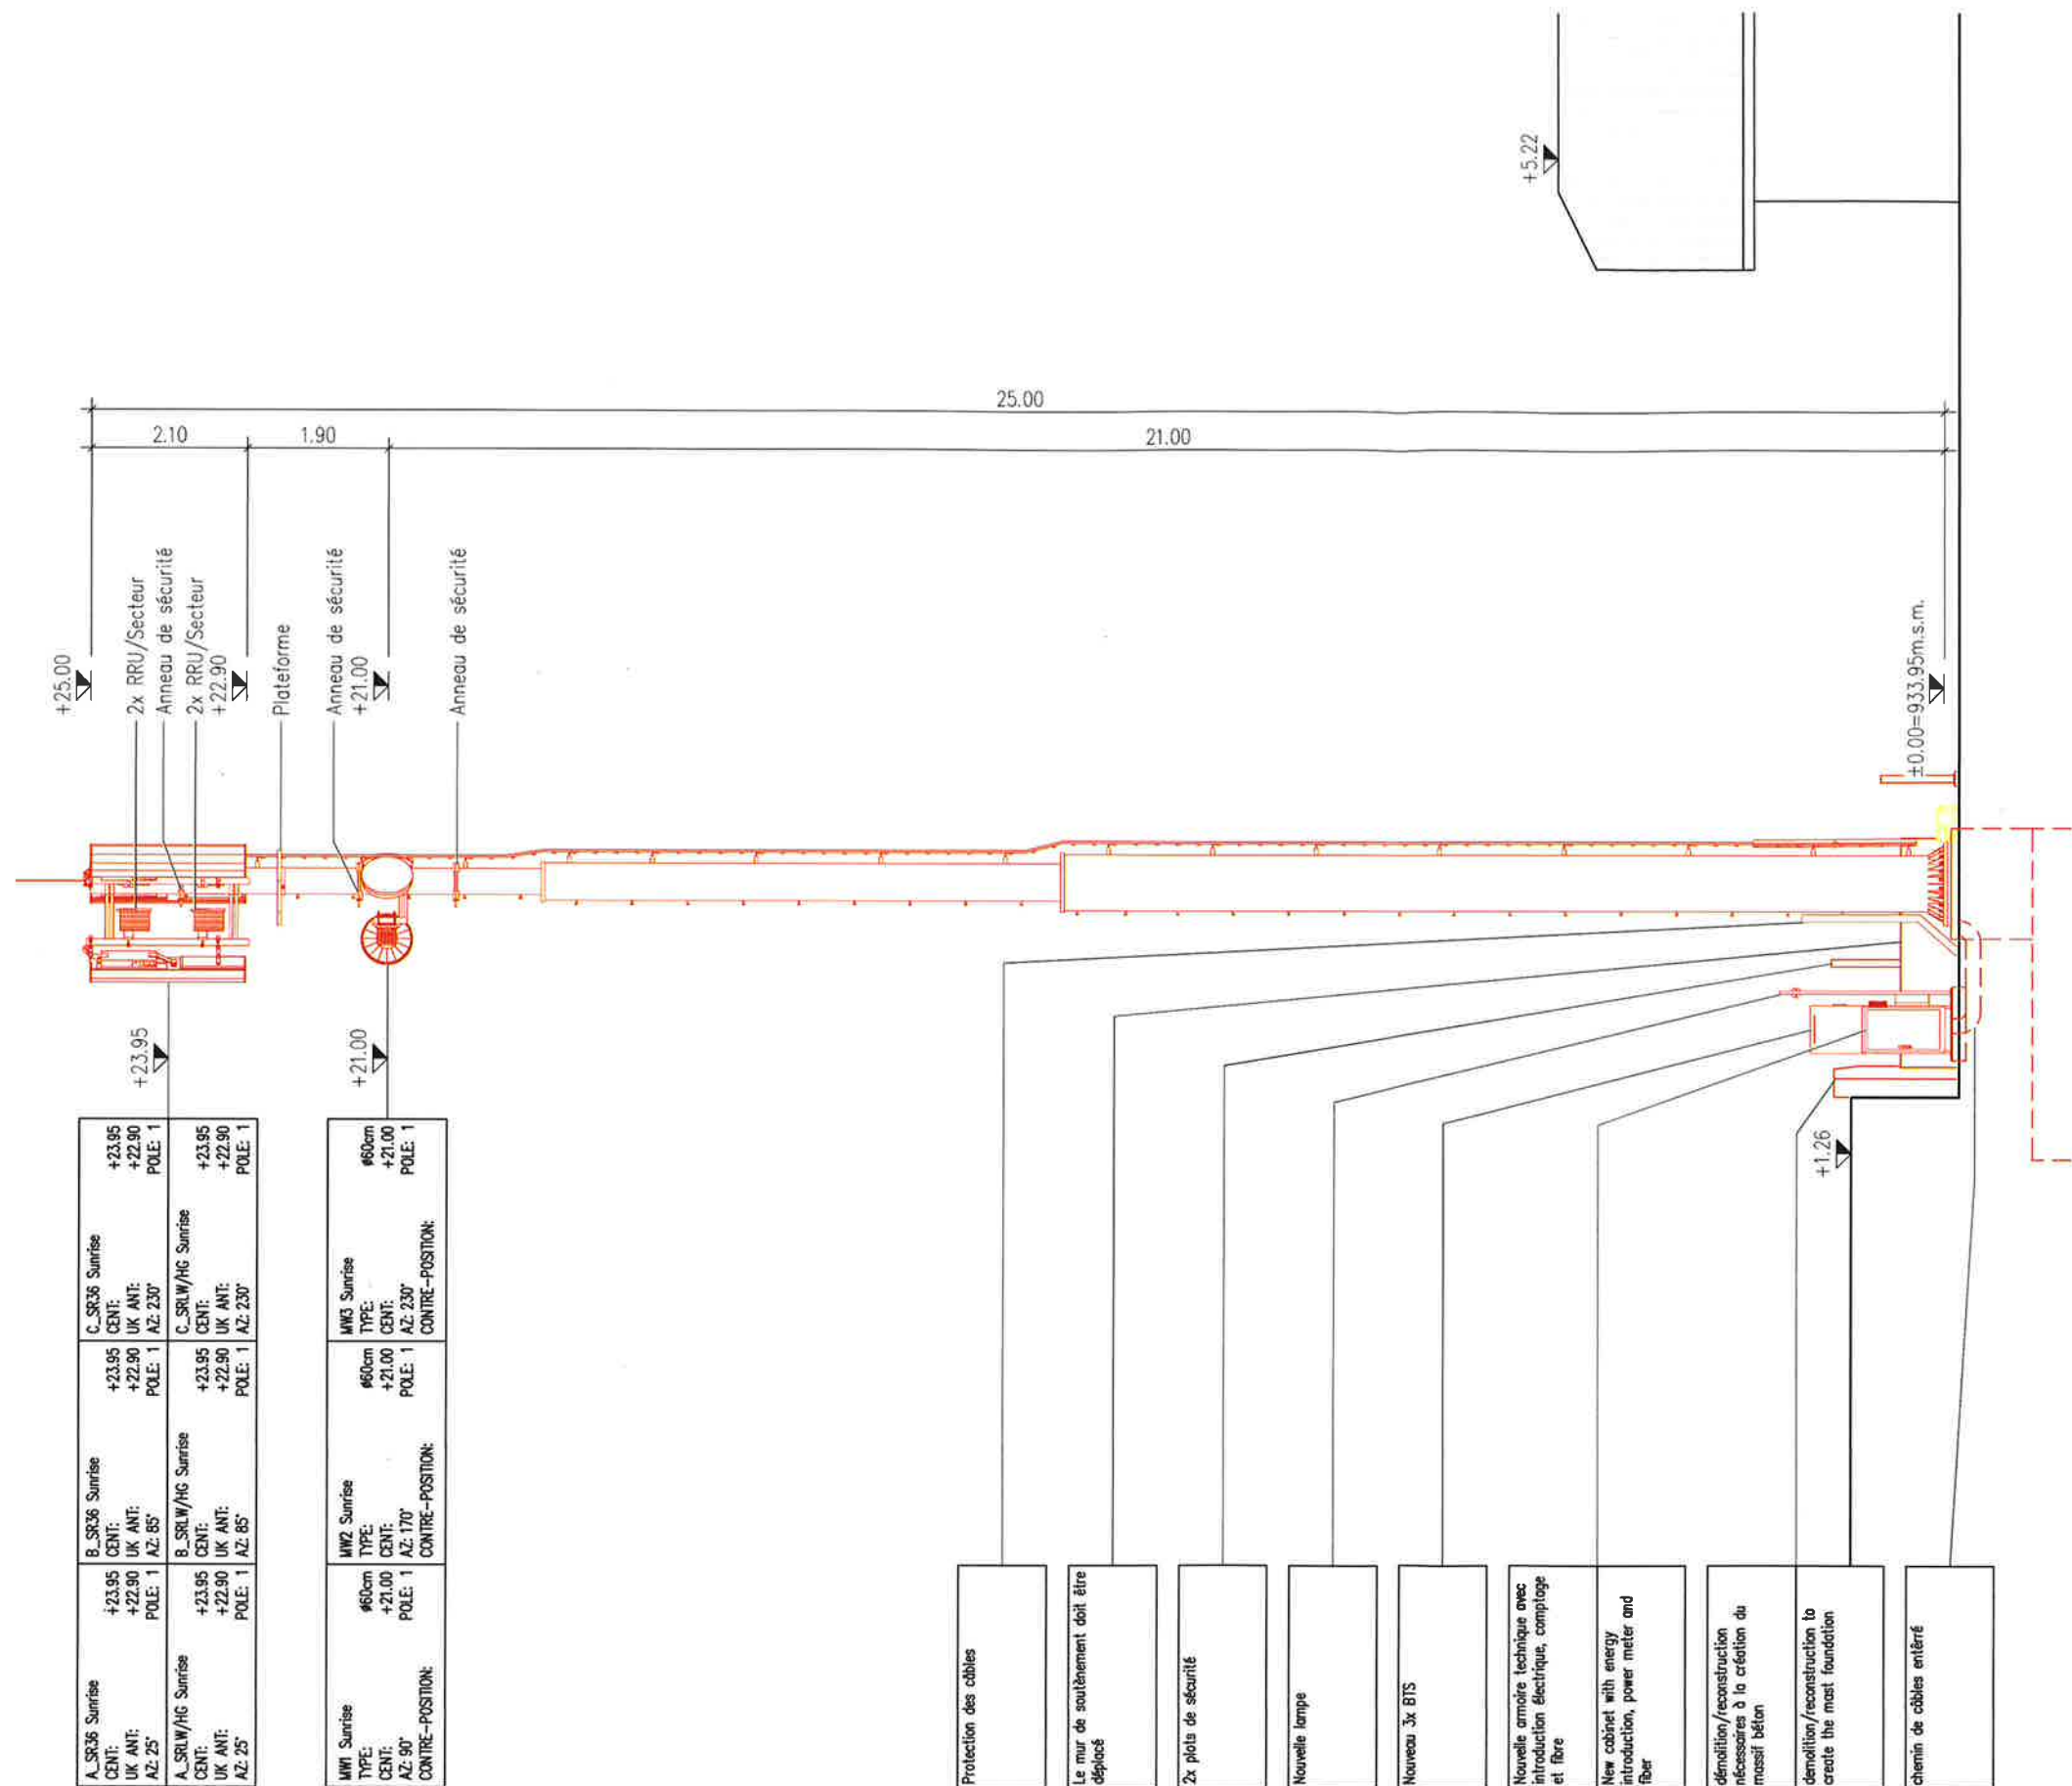

Maître d'ouvrage: Sunrise Thurgauerstr. 101B. 8152 Glattpark (Opfikon)	
Lieu: 1052 Le Mont-sur-Lausanne	Date: 18 AOUT 2026
Sunrise GmbH	
José Couto	
Auteur du projet: axians Axiens Suisse SA, En Budron H10 1052 Le Mont-sur-Lausanne	
Lieu: 1052 Le Mont-sur-Lausanne	Date: 10.8.26
Propriétaire:	
Lieu: Le Sepey	Date: 10.8.26
Toguel	

Drawing description: Vue "B"		Expansion: 00		axians		PLC: CPN: Easting: 2570050 Northing: 1134237 Sea level: ± 0.00 = 933.95 m d'altitude Declination: Phase: NS		Index: Description: Drawn: Date: Site: Le Sepey Place: Le Sépey 1863 Drawing number: VD847-1_PA_03_A		Site number / candidate: VD847-1 Postcode: 1863 Type: Sunrise Sunrise GmbH Thurgauerstrasse 101B 8152 Glattpark (Opfikon)	
Address: Chemin Des Chenevières 15.3		En Budron H10 1052 Le Mont-sur-Lausanne		Tel: +41 (0)21 651 78 78 E-Mail: lausanne@axians.com							
Scale: 1:100		Drawn: CLX		Checked: WOC							
Date: 06.07.2026		Date: 06.07.2026									