

Commune d'Ormont-Dessous

Situation : Les Chenevières
Echelle : 1:500
Mensuration : numérique

Coord. de l'antenne : 2°57'050 / 1°13'237
Altitude de référence : 933.95 m.s.m. selon Axians
Dossier technique : 116'235.002 / GV


Propriétaire : Freddy Oguey SA	Parcelle n°: 4156	Bâtiment industriel n° 2449	529 m²
		Accès, place privée	722 m²
		Champ, pré, pâturage	534 m²
		Route, chemin	160 m²
			1'945 m


Affectation : PPA " Au Chenevières"
Limite des constructions au DP : approuvée le 06.05.1988
Recensement architectural : --
Degré de sensibilité au bruit : III
Secteur de protection des eaux : ÜB
Mention : 2011/228/0, ID 2011/379 (Mensuration en cours)
Dérogations : à la limite des constructions (fondations)
à l'art 9 du RPPA (distance à la limite)
à l'art 27 de la LVLFo (distance à la lisière)

Plan de situation dressé pour demande d'autorisation :

Construction d'une nouvelle installation de communication mobile (4G-5G) pour le compte de Sunrise Sàrl avec mât, systèmes techniques et nouvelles antennes./ VD847-1

La réalisation du projet implique une mise à jour du plan RF

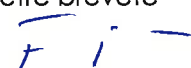Sceau de la Municipalité	Le propriétaire 
	Morges, le 3 août 2026 Le géomètre breveté F. Bovay 

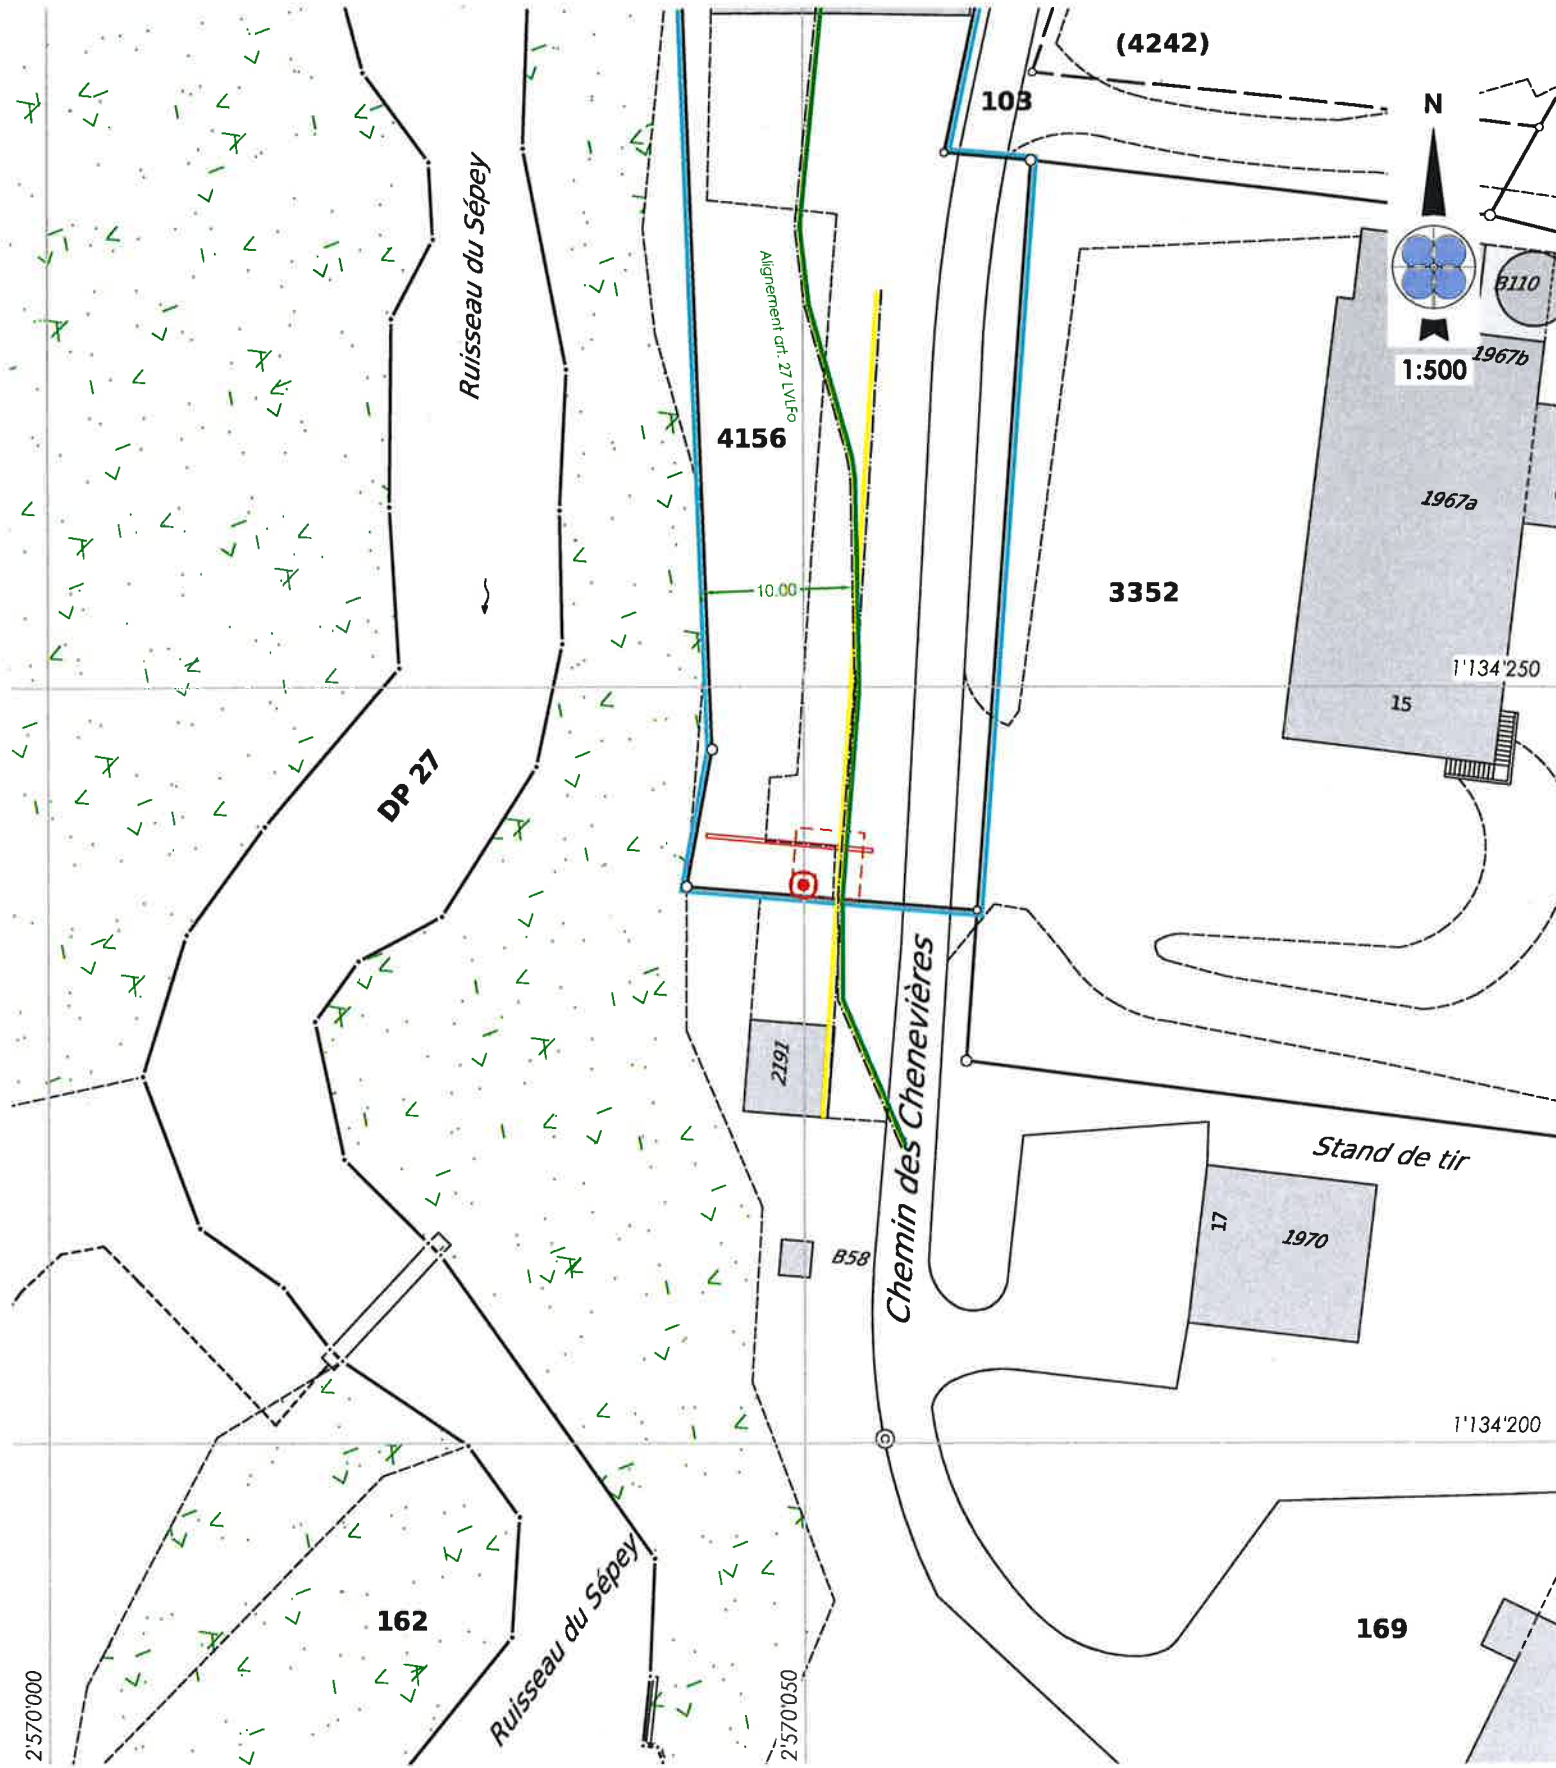

Propriétaires voisins		Servitudes existantes	
103	Ormont-Dessous la Commune	264009	C Canalisations collecteur d'égouts, ID 1998/7542
169	Ormont-Dessous la Commune	283241	C Passage public à pied et pour tous véhicules, ID 1998/7544
3352	Freddy Oguey SA	283242	C Canalisations d'eau et maintien de bornes hydrantes, vpj, ID 1998/7545
Légende		283244	C Canalisations d'égouts, ID 1998/7550
	Mur	288915	C Passage de câble électrique, ID 1998/7837
	Fondation	314027	C Canalisations quelconques, ID 1998/7838
m:\zzaxians\1162351690-VD847-1\enquete.dwg		325550	C Canalisations téléphoniques, ID 1998/7582
GEODONNEE © ETAT DE VAUD		2017/2828	D Constructions : empiètement d'avant-toit, ID 2017/2310
Pour les cotes de détail, voir le plan de l'ingénieur		2017/2828	D Passage à pied et pour tous véhicules, avec obligations accessoires selon pièces justificatives, ID 2017/2311
Ce plan ne peut être diffusé que dans le cadre de l'objet cité en titre.			
Il ne saurait être utilisé à d'autres fins ni modifié sans l'accord préalable express de son auteur.			