

INFORMATIONS DESIGN

LEGENDES

○	climatisés	FF	fond fini
○	nouvelles	FB	fond brut
○	existantes	EU	eau usée
○	1 + 1	EC	eau claire
○	cloilage	CC	contre-cour
○	ventilation	COB	cc brut
○	santaire	COF	cc fini
○	électrique	CV	couverte
○	eau claire	COB	ccau brut
○	cloilage	COF	ccau fini
○	eau usée	SE	seul fini

HISTORIQUE

MODIFICATION DES PLANS

20.06.2024	4.50 DC	NTS
25.04.2025	4.50 DC	NEI
05.06.2025	4.50 DC	DCI
18.06.2025	4.50 DC	CPH
30.06.2025	4.50 DC	CPH
03.07.2025	4.50 DC	CPH
07.07.2025	4.50 DC	CPH
17.07.2025	4.50 DC	CPH
23.07.2025	4.50 DC	CPH
24.07.2025	4.50 DC	CPH
28.07.2025	4.50 DC	CPH
11.10.2025	4.50 DC	REC

INFORMATIONS DOCUMENT


162
 186.02 102 PLAN REZ - COUPE D-D - COUPE E-E + COUPE H-H

STATUT
 PROVISoire


ESSELLE
 1:500

FORMAT
 A0


JOURNAL D'ADRESSES
 MANDATAIRES SPECIALISES

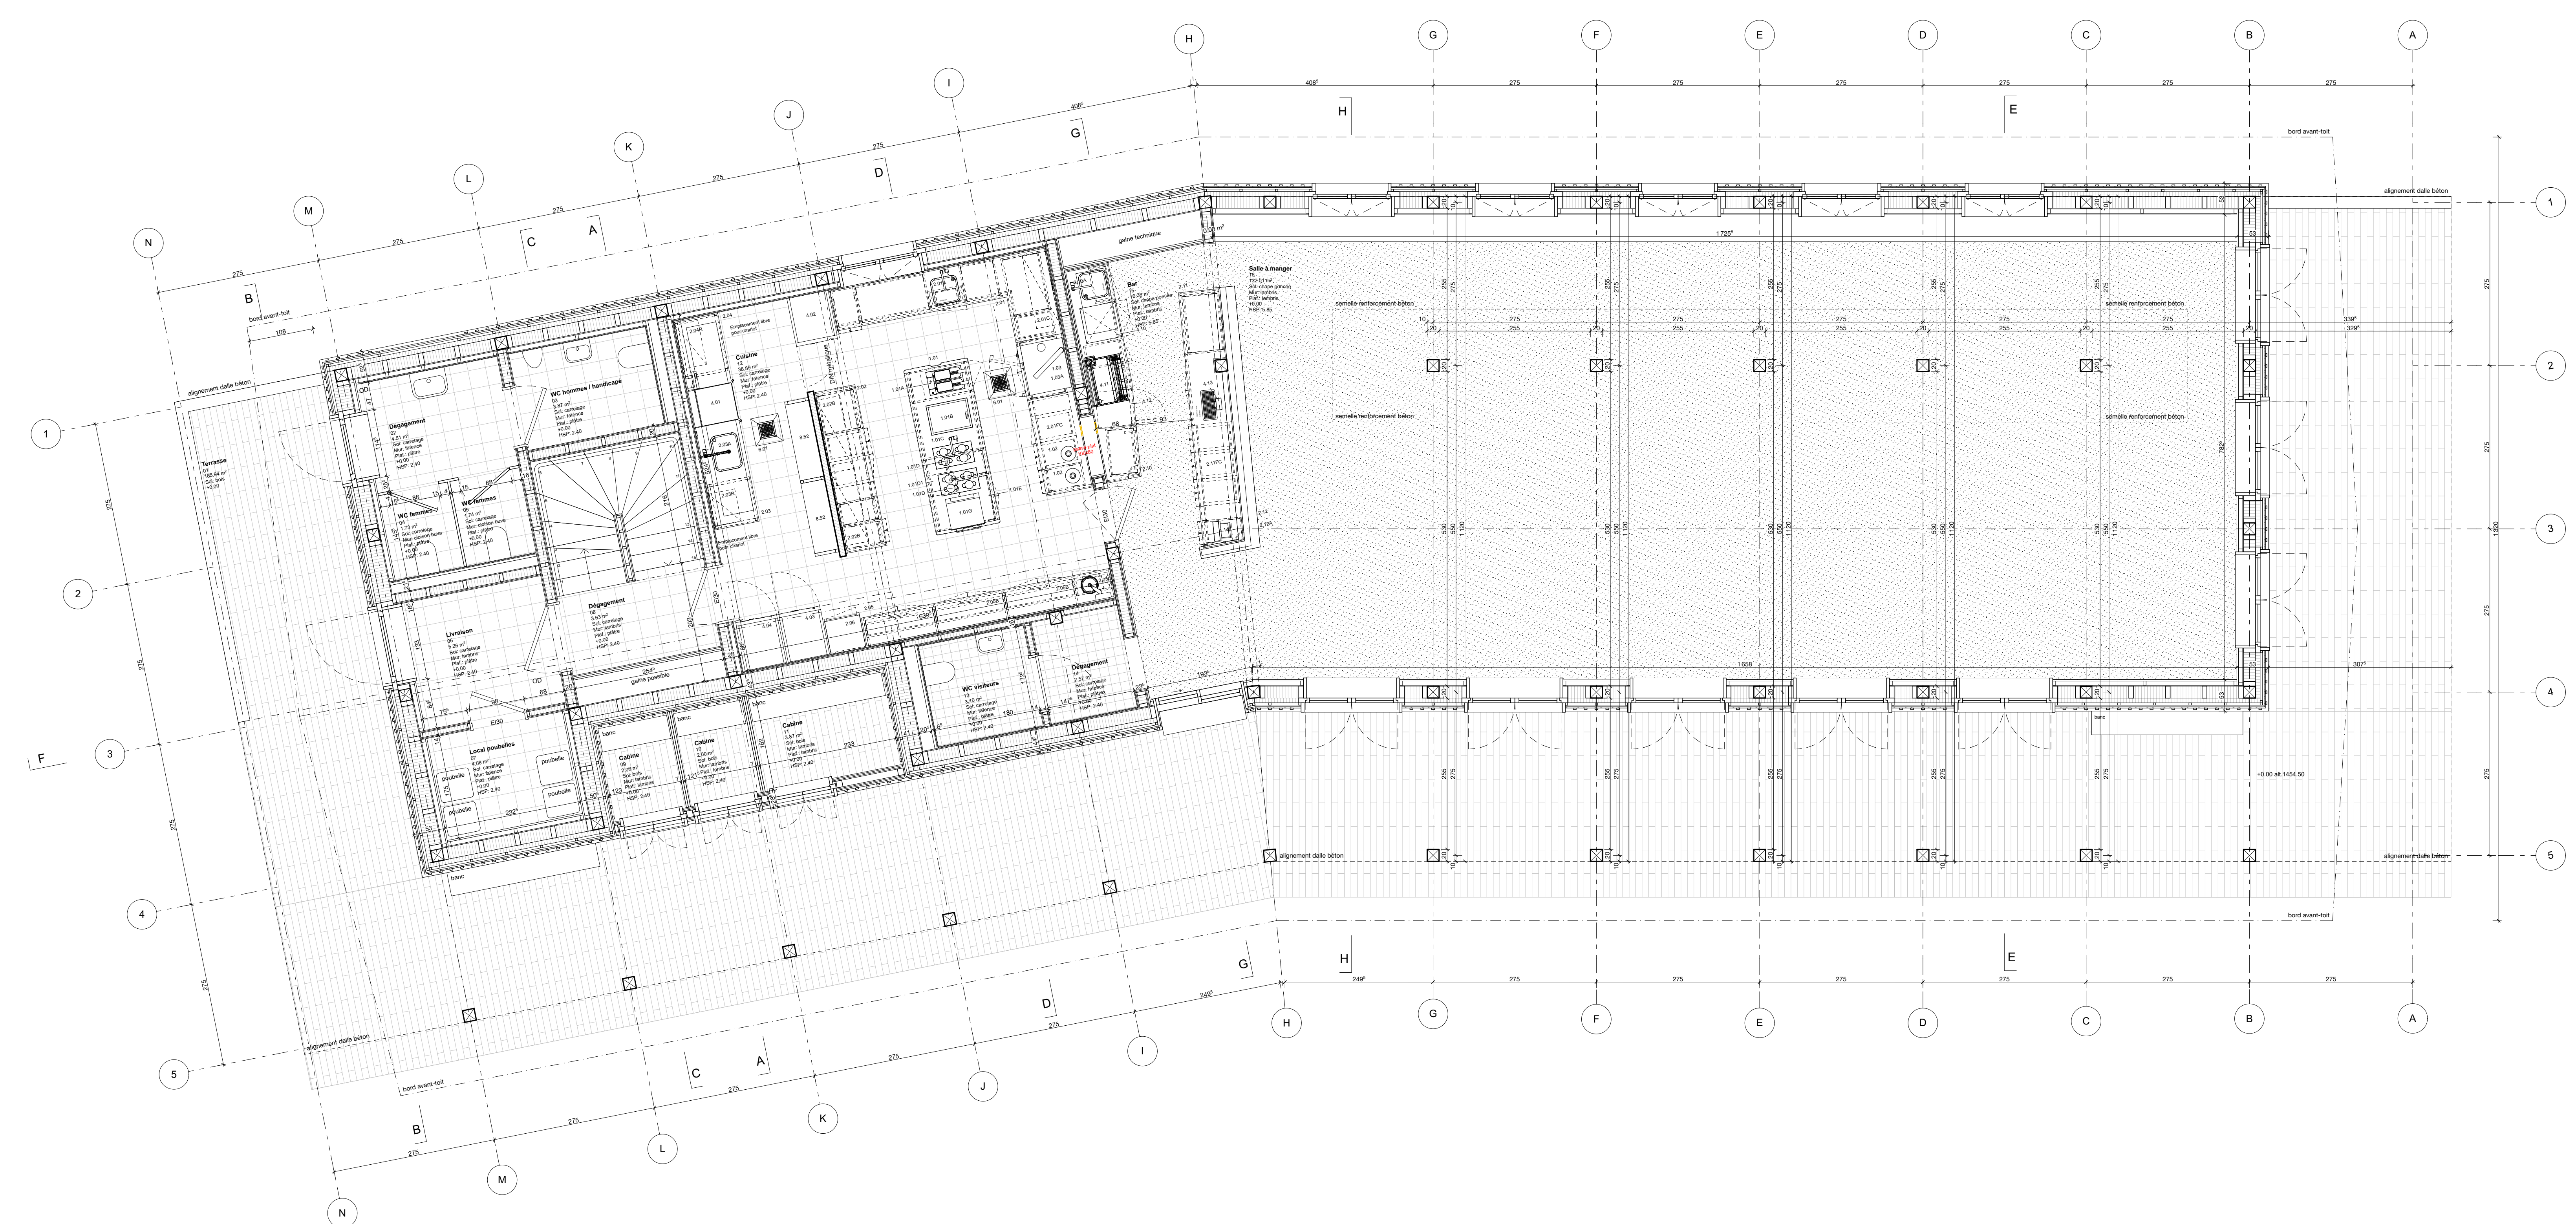


1:50
 PLAN REZ DE CHAUSSEE

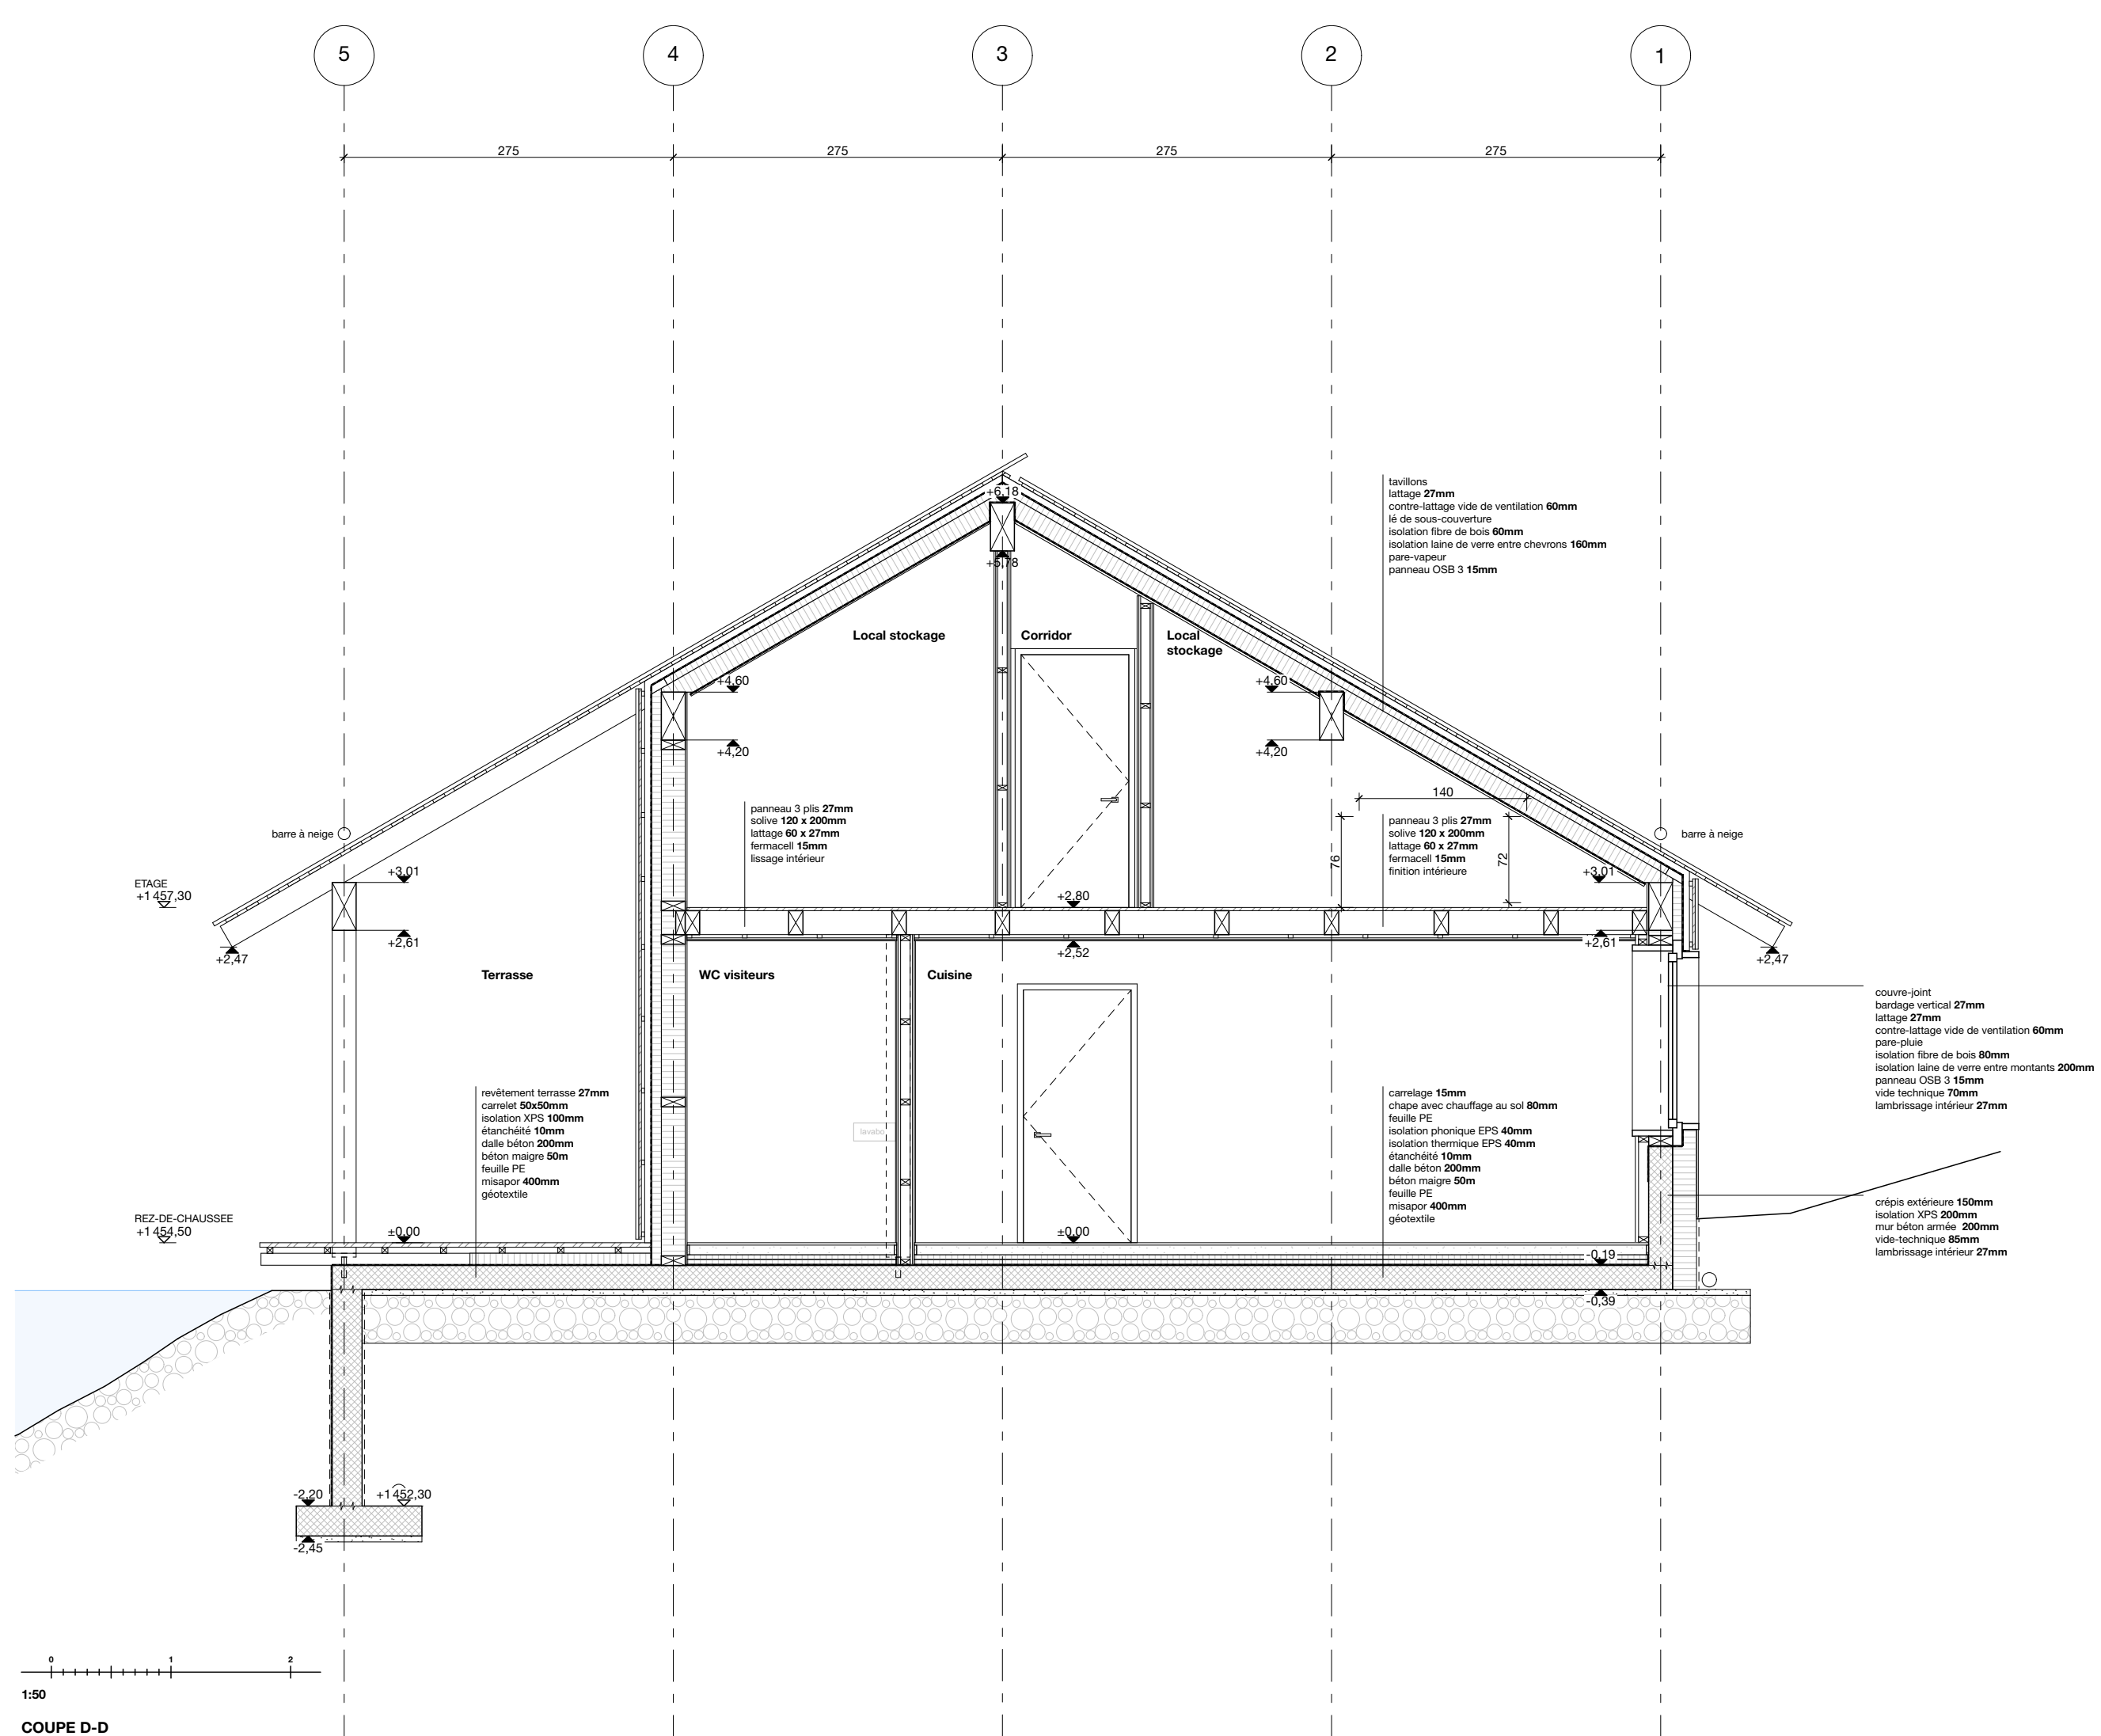

1:50
 COUPE D-D

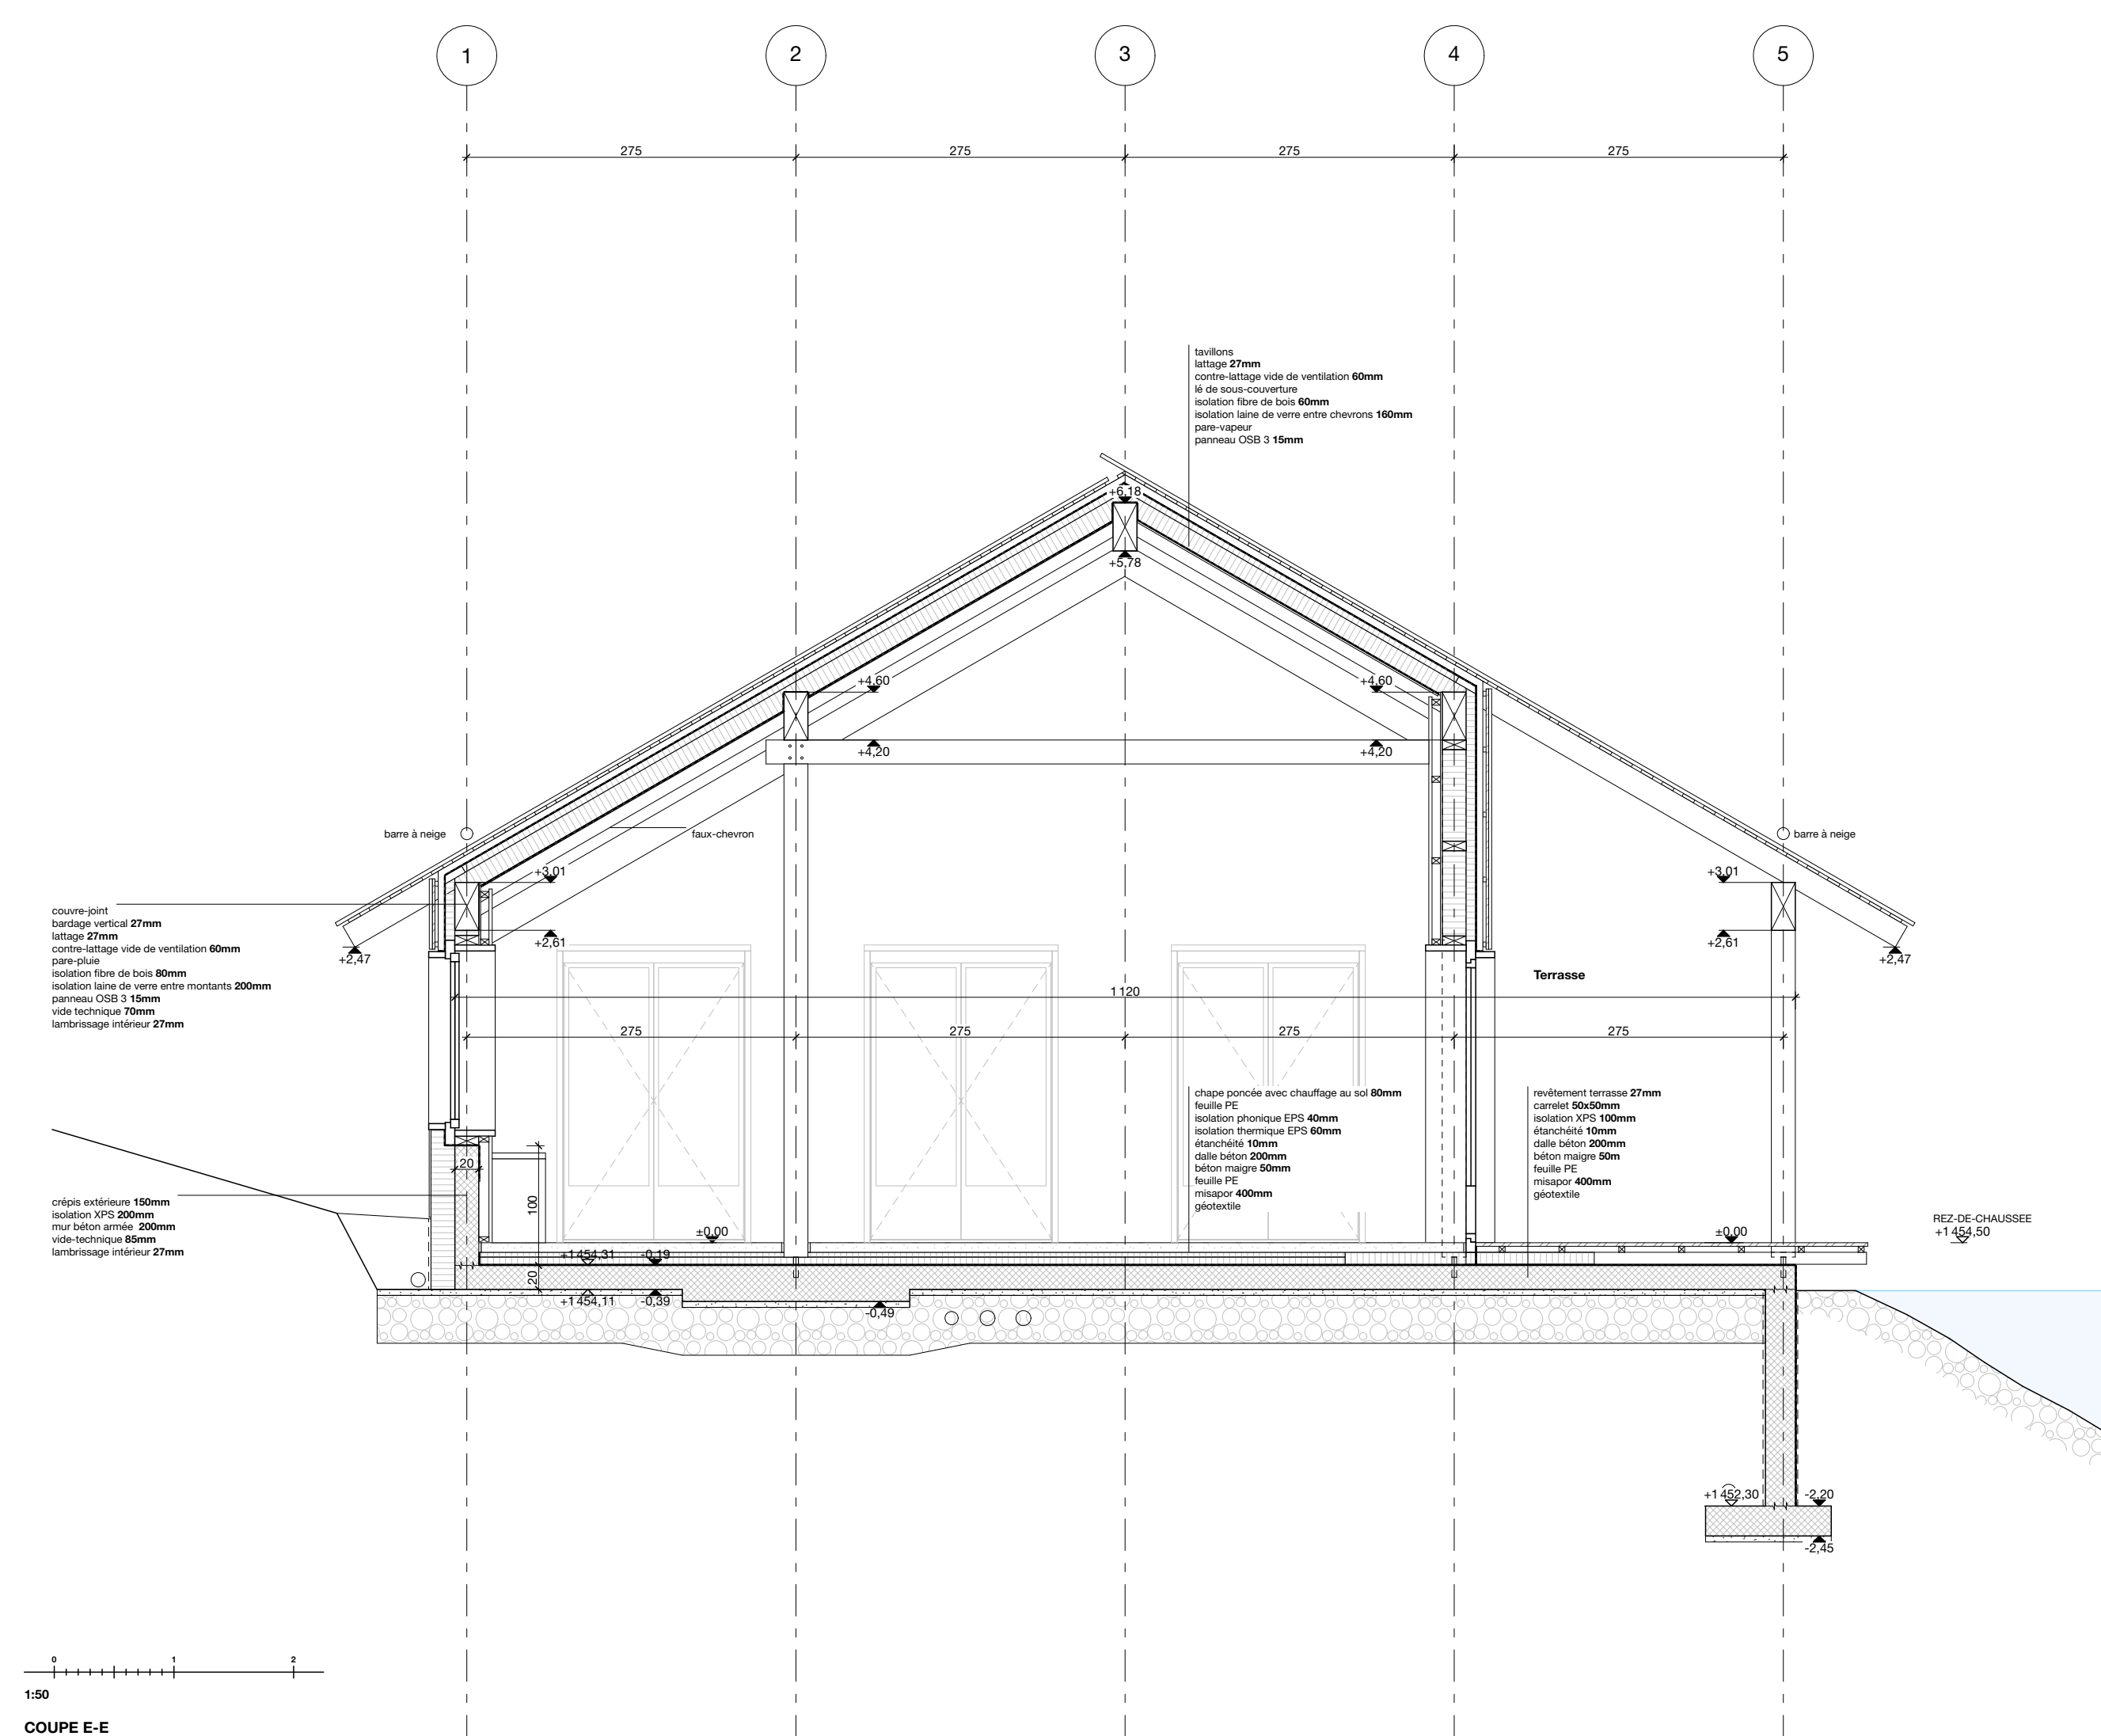

1:50
 COUPE E-E

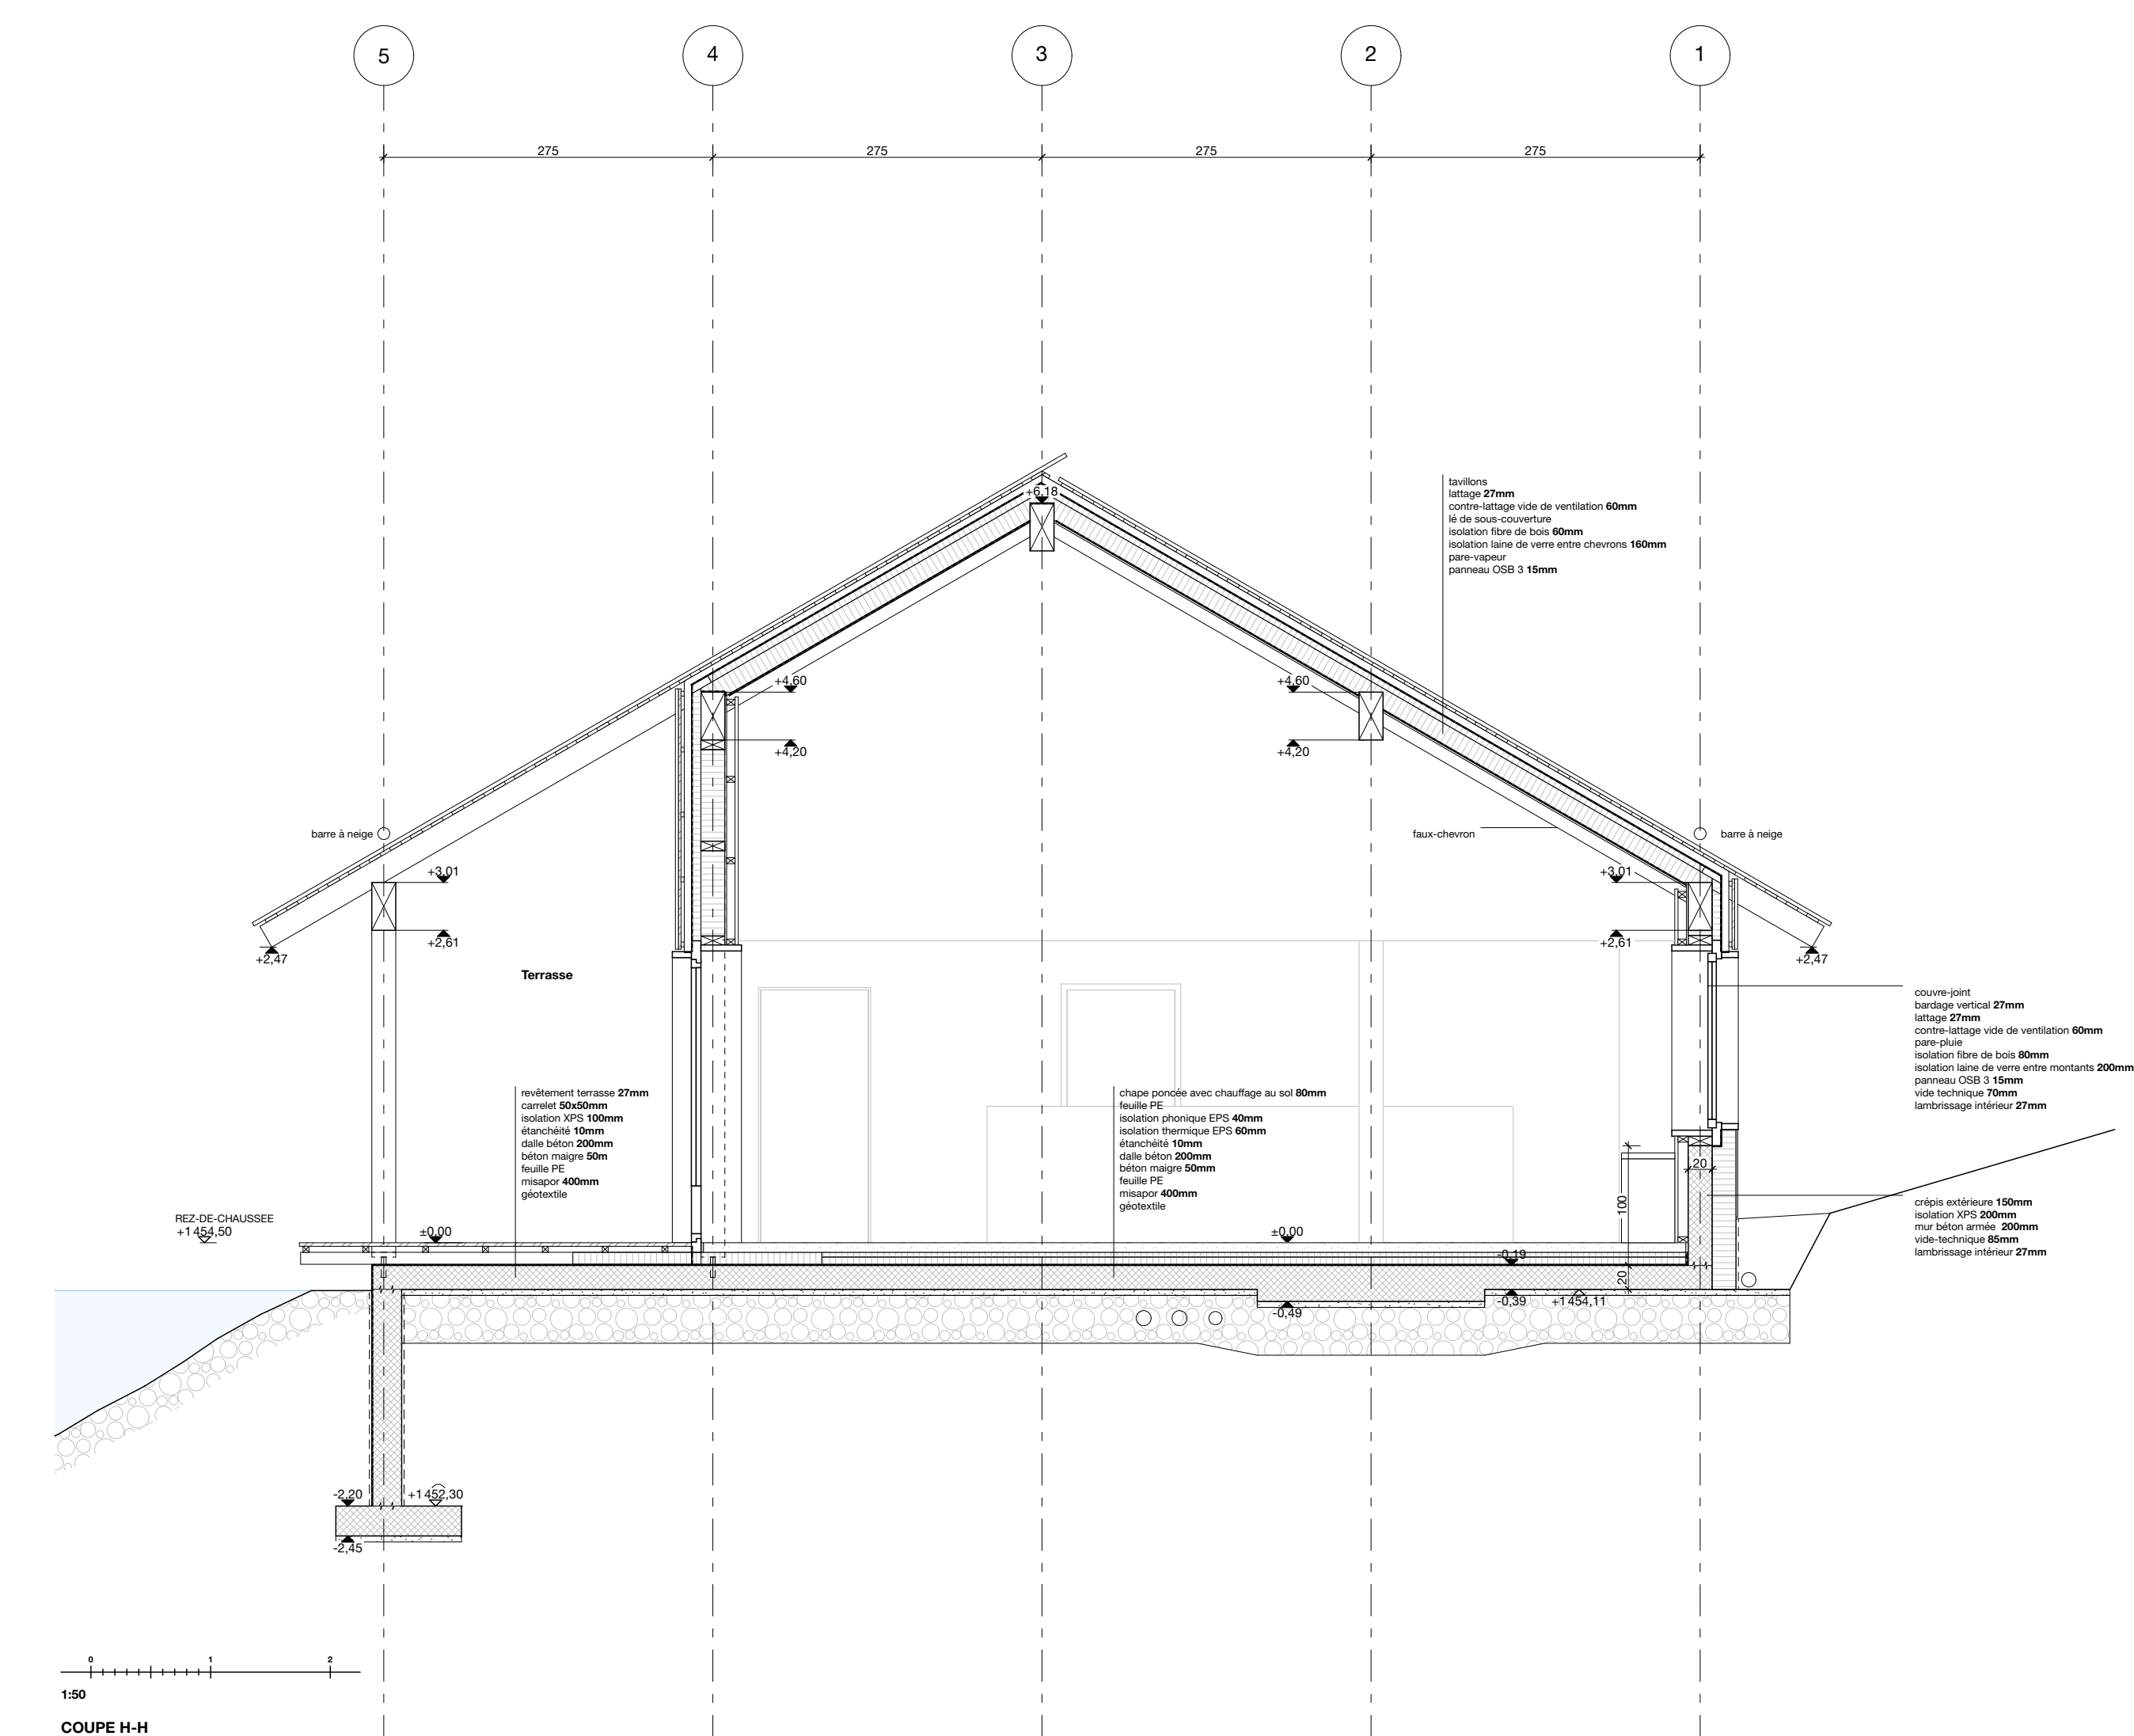

1:50
 COUPE H-H