
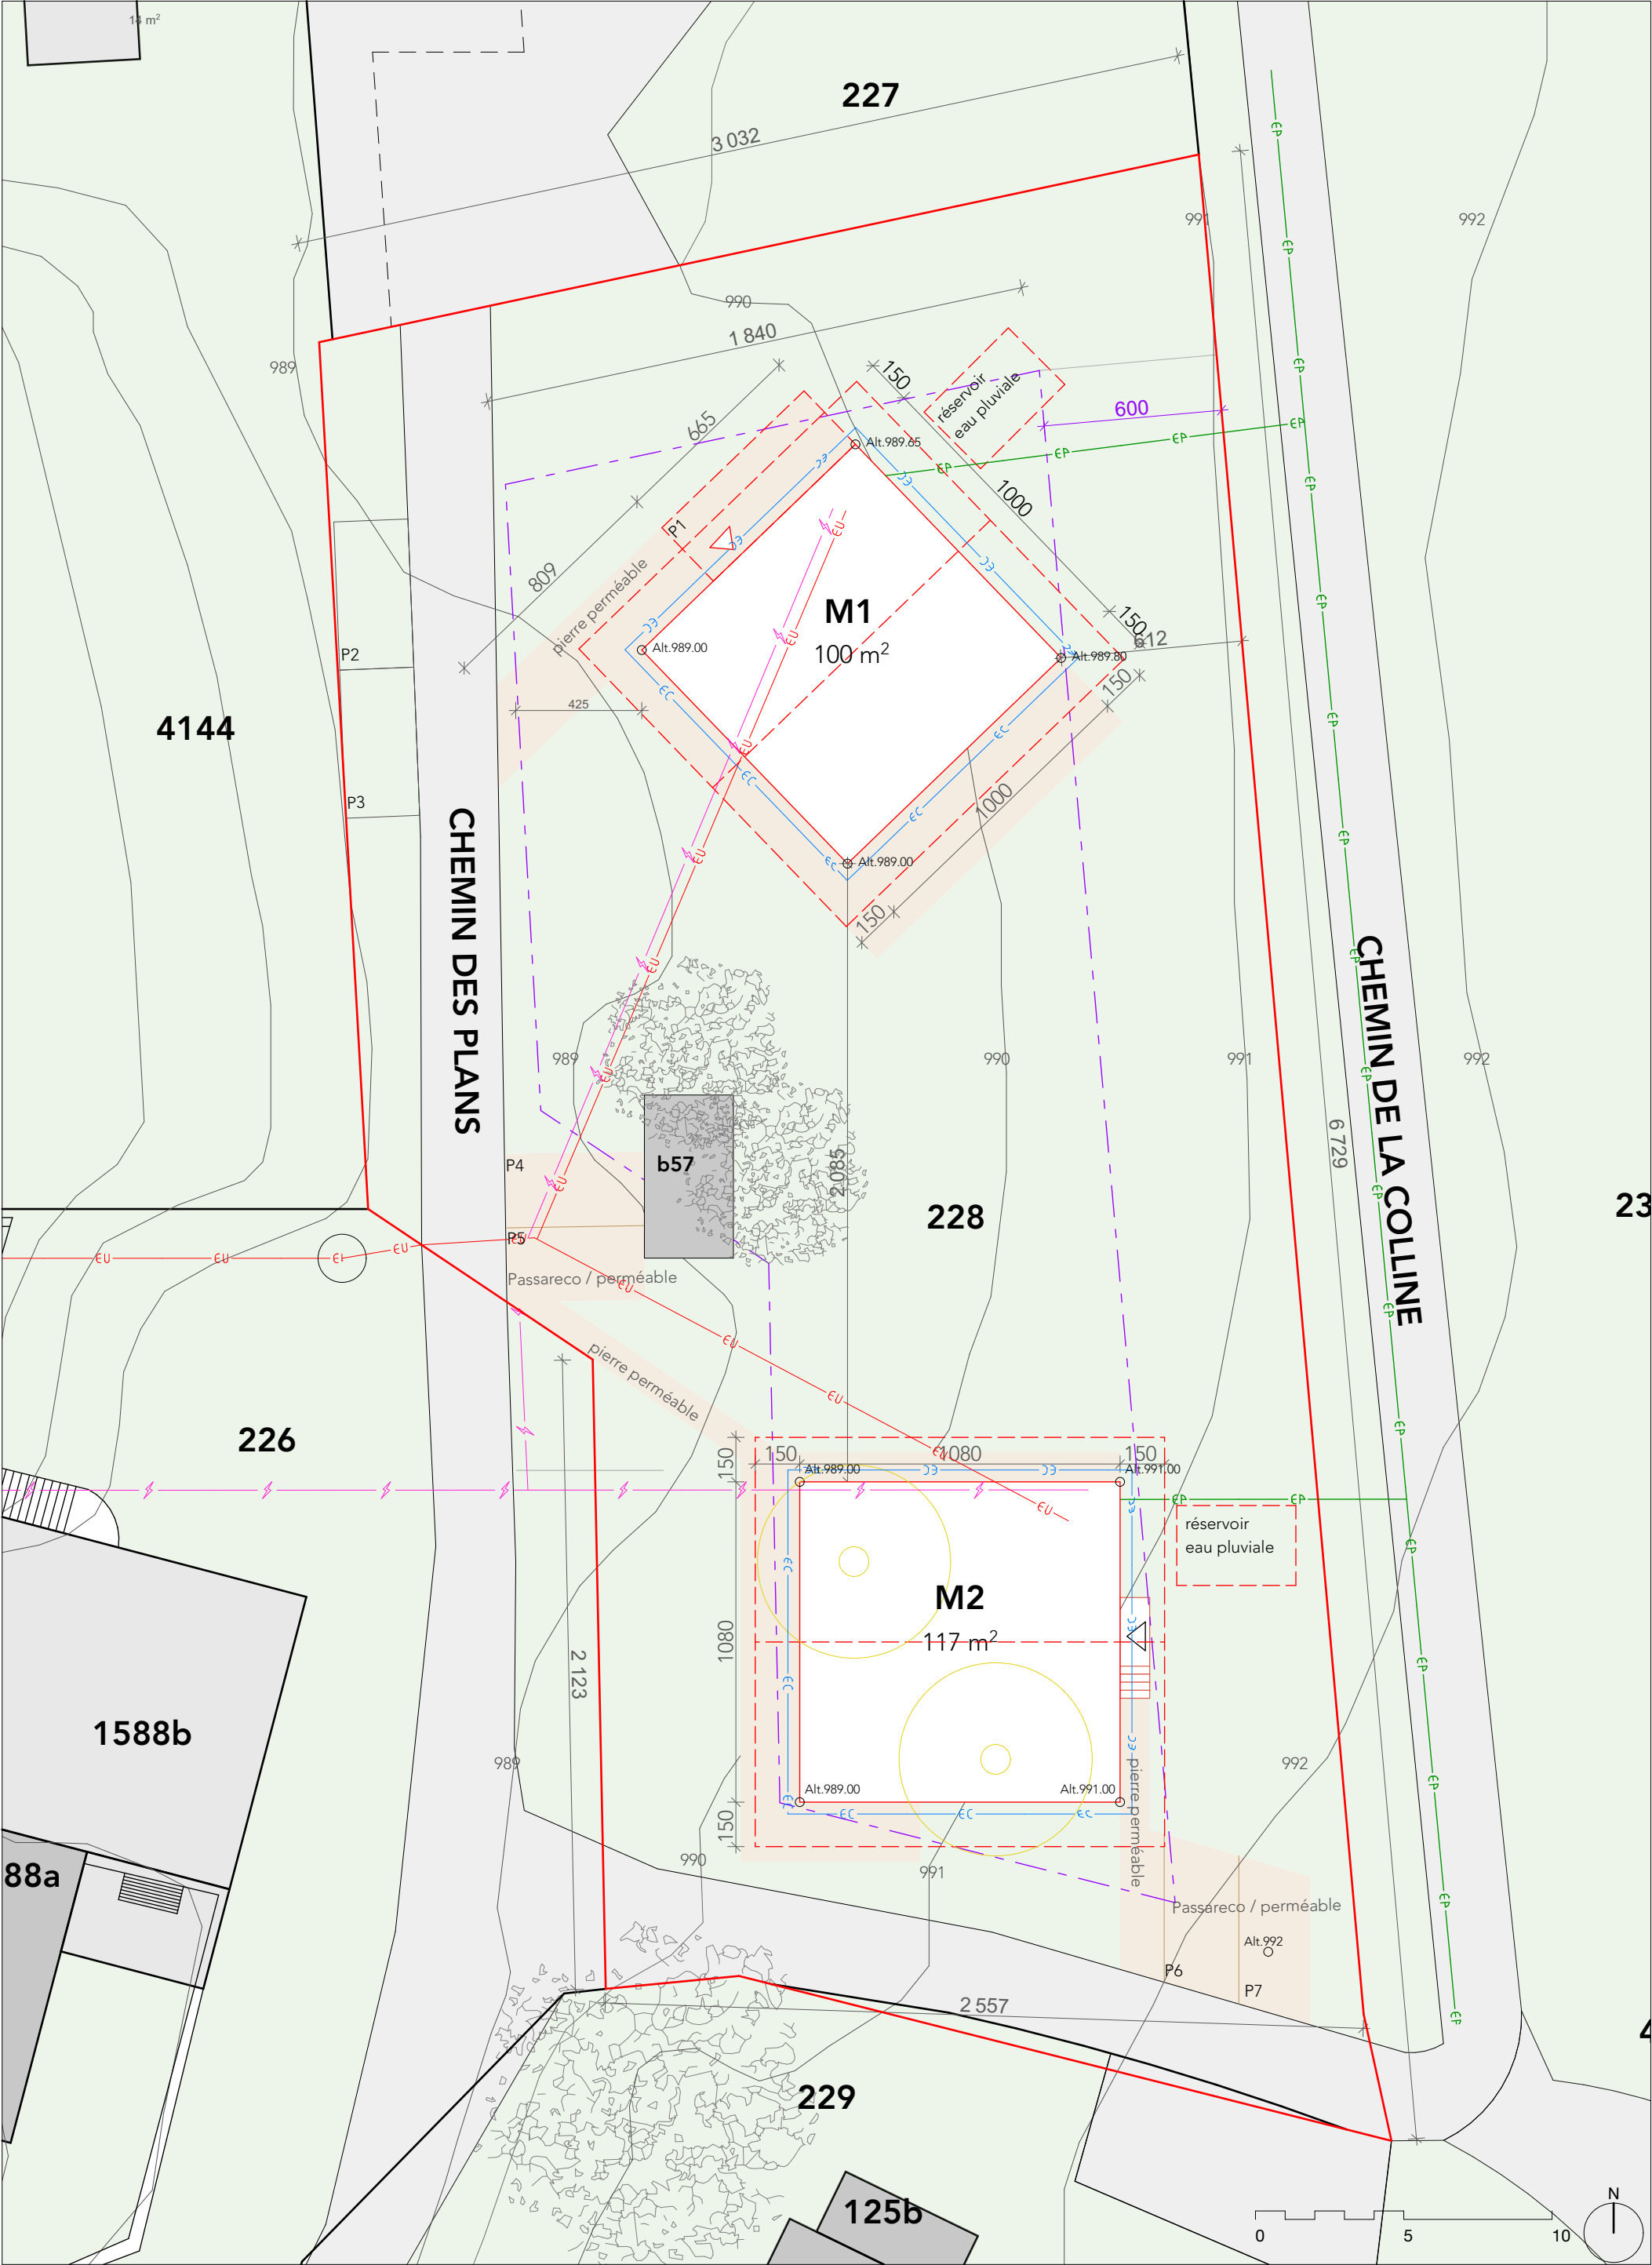


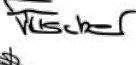

Signatures :		Légende :		Ouvrage :		Maître d'ouvrage:		Maître d'oeuvre		
Propriétaire : 		 existant		LES PLANS		Françoise et Rémy Fischer		Aradia Sàrl		
Architecte : 		 nouveau		Parcelle 228		Ch. des Plans 6, 1863 Le Sépey		Nadia Gloor - Col de la Croix 1a, 1865 Les Diablerets		
		 démolì		Ch. des Plans , 1863 Le Sépey		079 778 33 78 - fasol@bluewin.ch		079 338 30 07 - nadia.gloor@aradia.ch		
		 limite de constr.		N° de plan:	Titre:	Echelle :	Format :	N° de projet :	Dessinateur:	Date :
		 electricité		252350	plan AM EXT	1:200	A3	263	NG	22.07.26
		 prairie								Etat du projet :
		 imperméable								MAE
		 perméable								
		 EU								
		 EP								