

INFORMATIONS DESIGN

LEGENDES

| | | | |
|---|-------------|-----|------------|
| ○ | climatisés | FF | fond fini |
| ○ | nouvelles | FB | fond brut |
| ○ | existantes | EU | eau usée |
| ○ | à faire | EC | eau claire |
| ○ | chauffage | CC | combleur |
| ○ | ventilation | COB | cc brut |
| ○ | santaire | COF | cc fini |
| ○ | électricité | CV | couverte |
| ○ | eau claire | COB | cc brut |
| ○ | chauffage | COF | cc fini |
| ○ | eau usée | SE | seuil fini |

HISTORIQUE
 MODIFICATION DES PLANS

| | | |
|------------|---------|-----|
| 20.06.2024 | 4.50 DC | NTS |
| 25.04.2025 | 4.50 DC | NEI |
| 05.06.2025 | 4.50 DC | DCI |
| 18.06.2025 | 4.50 DC | CPH |
| 04.06.2025 | 4.50 DC | CPH |
| 30.06.2025 | 4.50 DC | CPH |
| 03.07.2025 | 4.50 DC | CPH |
| 07.07.2025 | 4.50 DC | CPH |
| 17.07.2025 | 4.50 DC | CPH |
| 23.07.2025 | 4.50 DC | CPH |
| 24.07.2025 | 4.50 DC | CPH |
| 26.07.2025 | 4.50 DC | CPH |
| 11.10.2025 | 4.50 DC | REC |

INFORMATIONS DOCUMENT


162
 166.02 103 PLAN ETAGE + COUPE F-F +
 COUPE G-G

STATUT
 PROVISoire


ESSELLE
 1:500

FORMAT
 A0


JOURNAL D'ADRESSES
 MANDATAIRES SPECIALISES

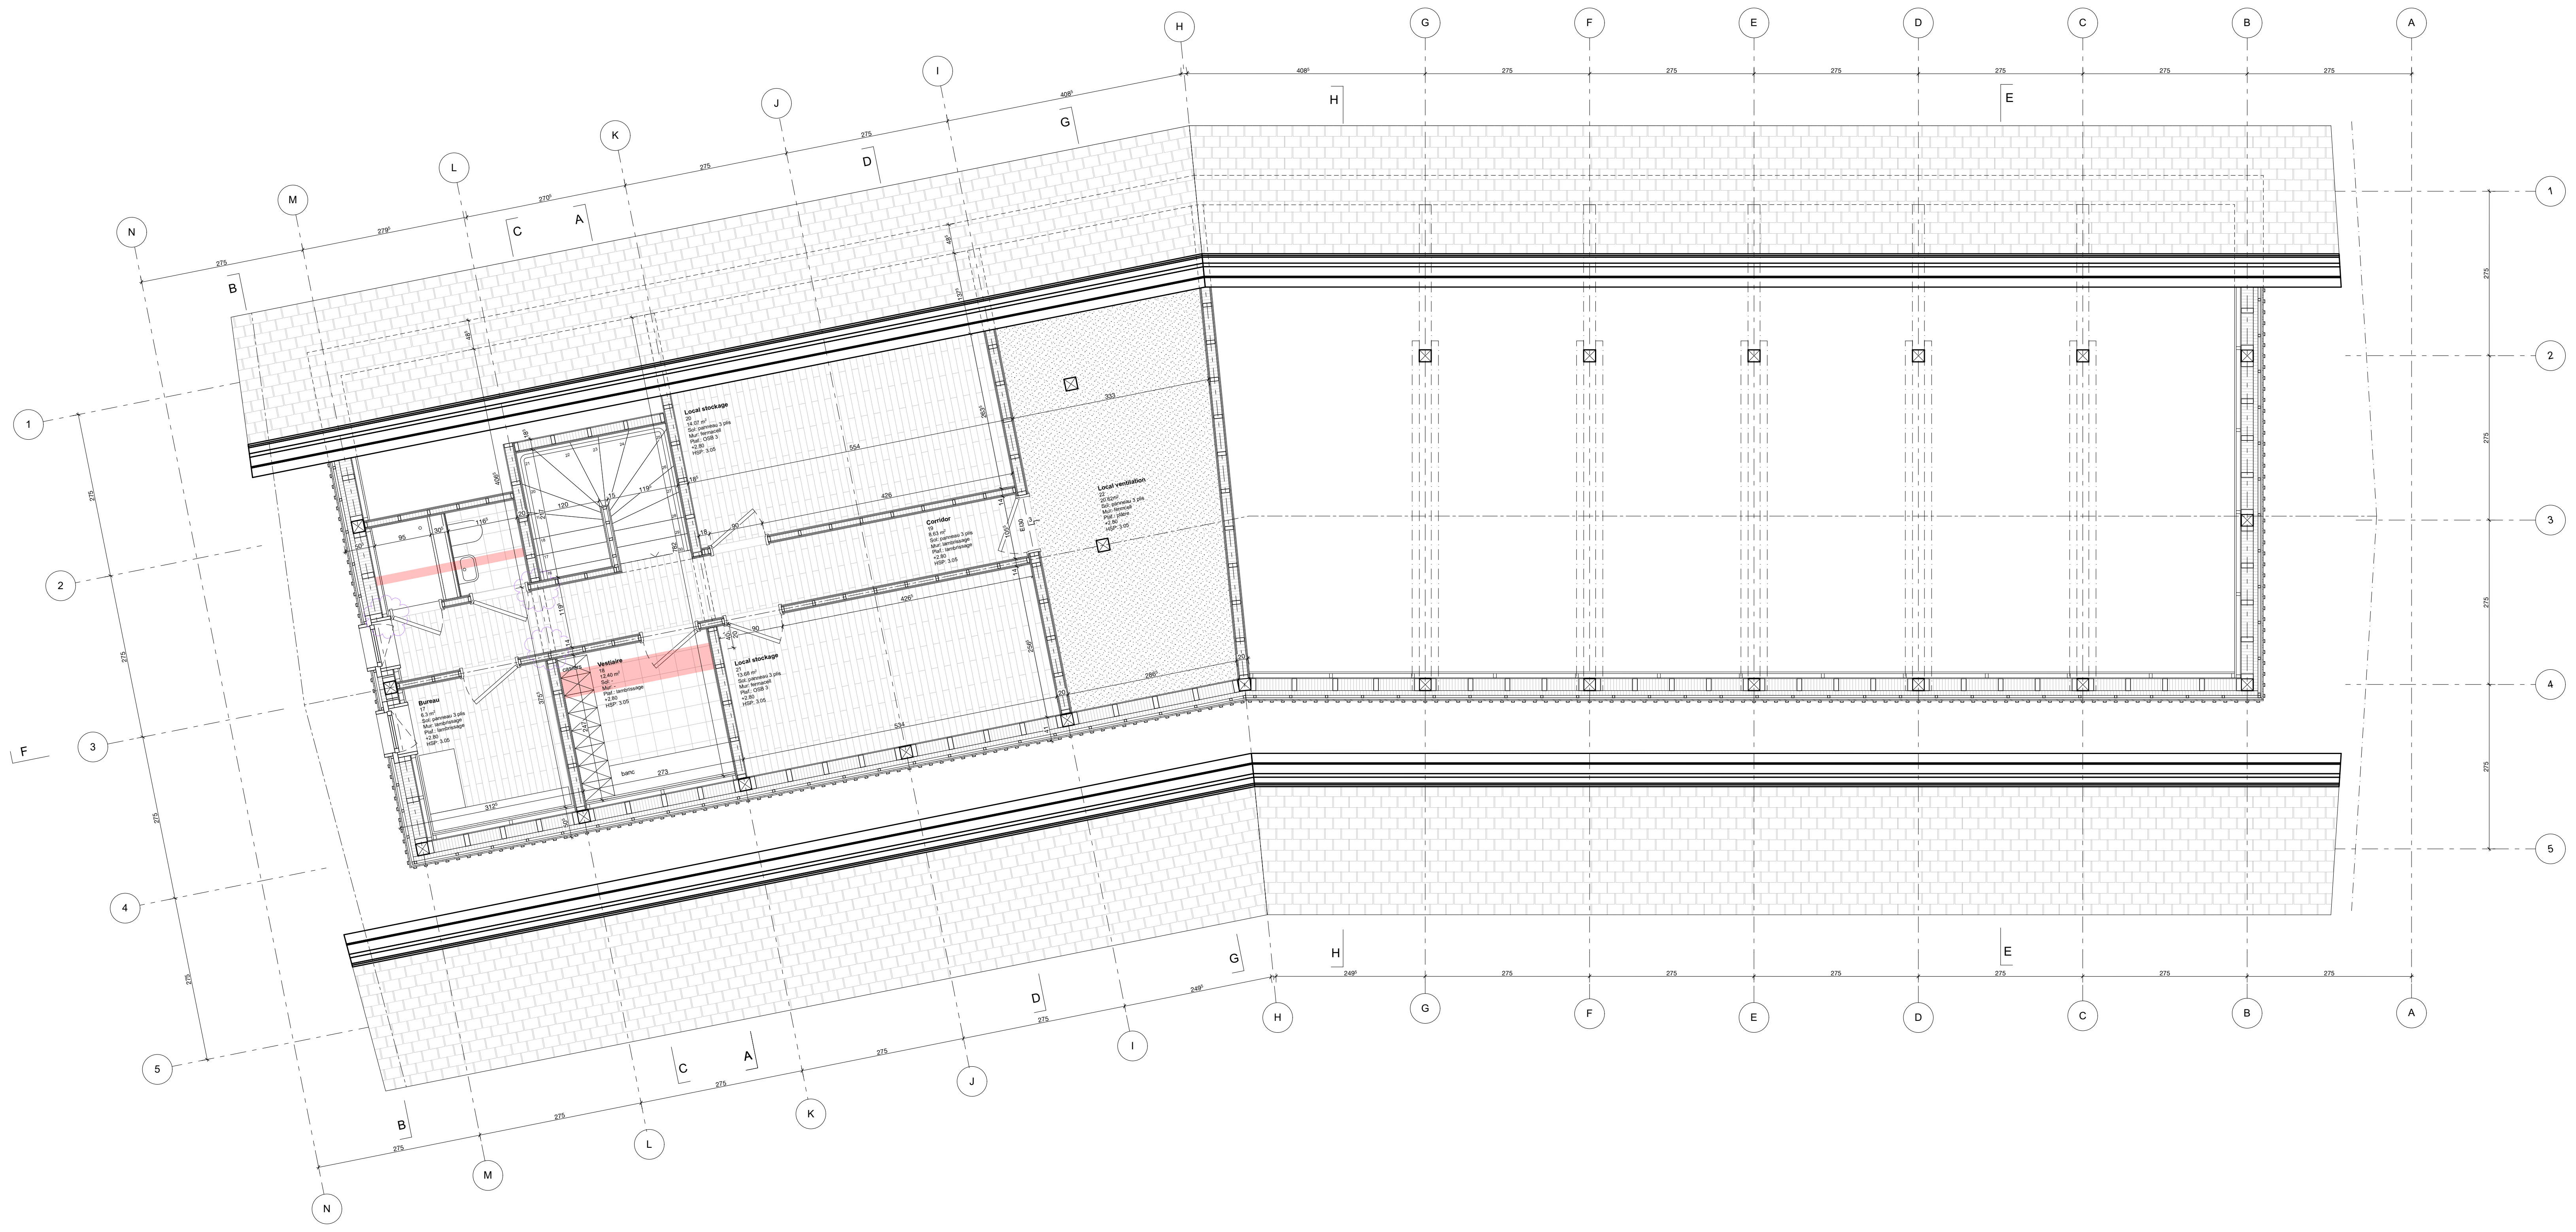

162
 PLAN ETAGE

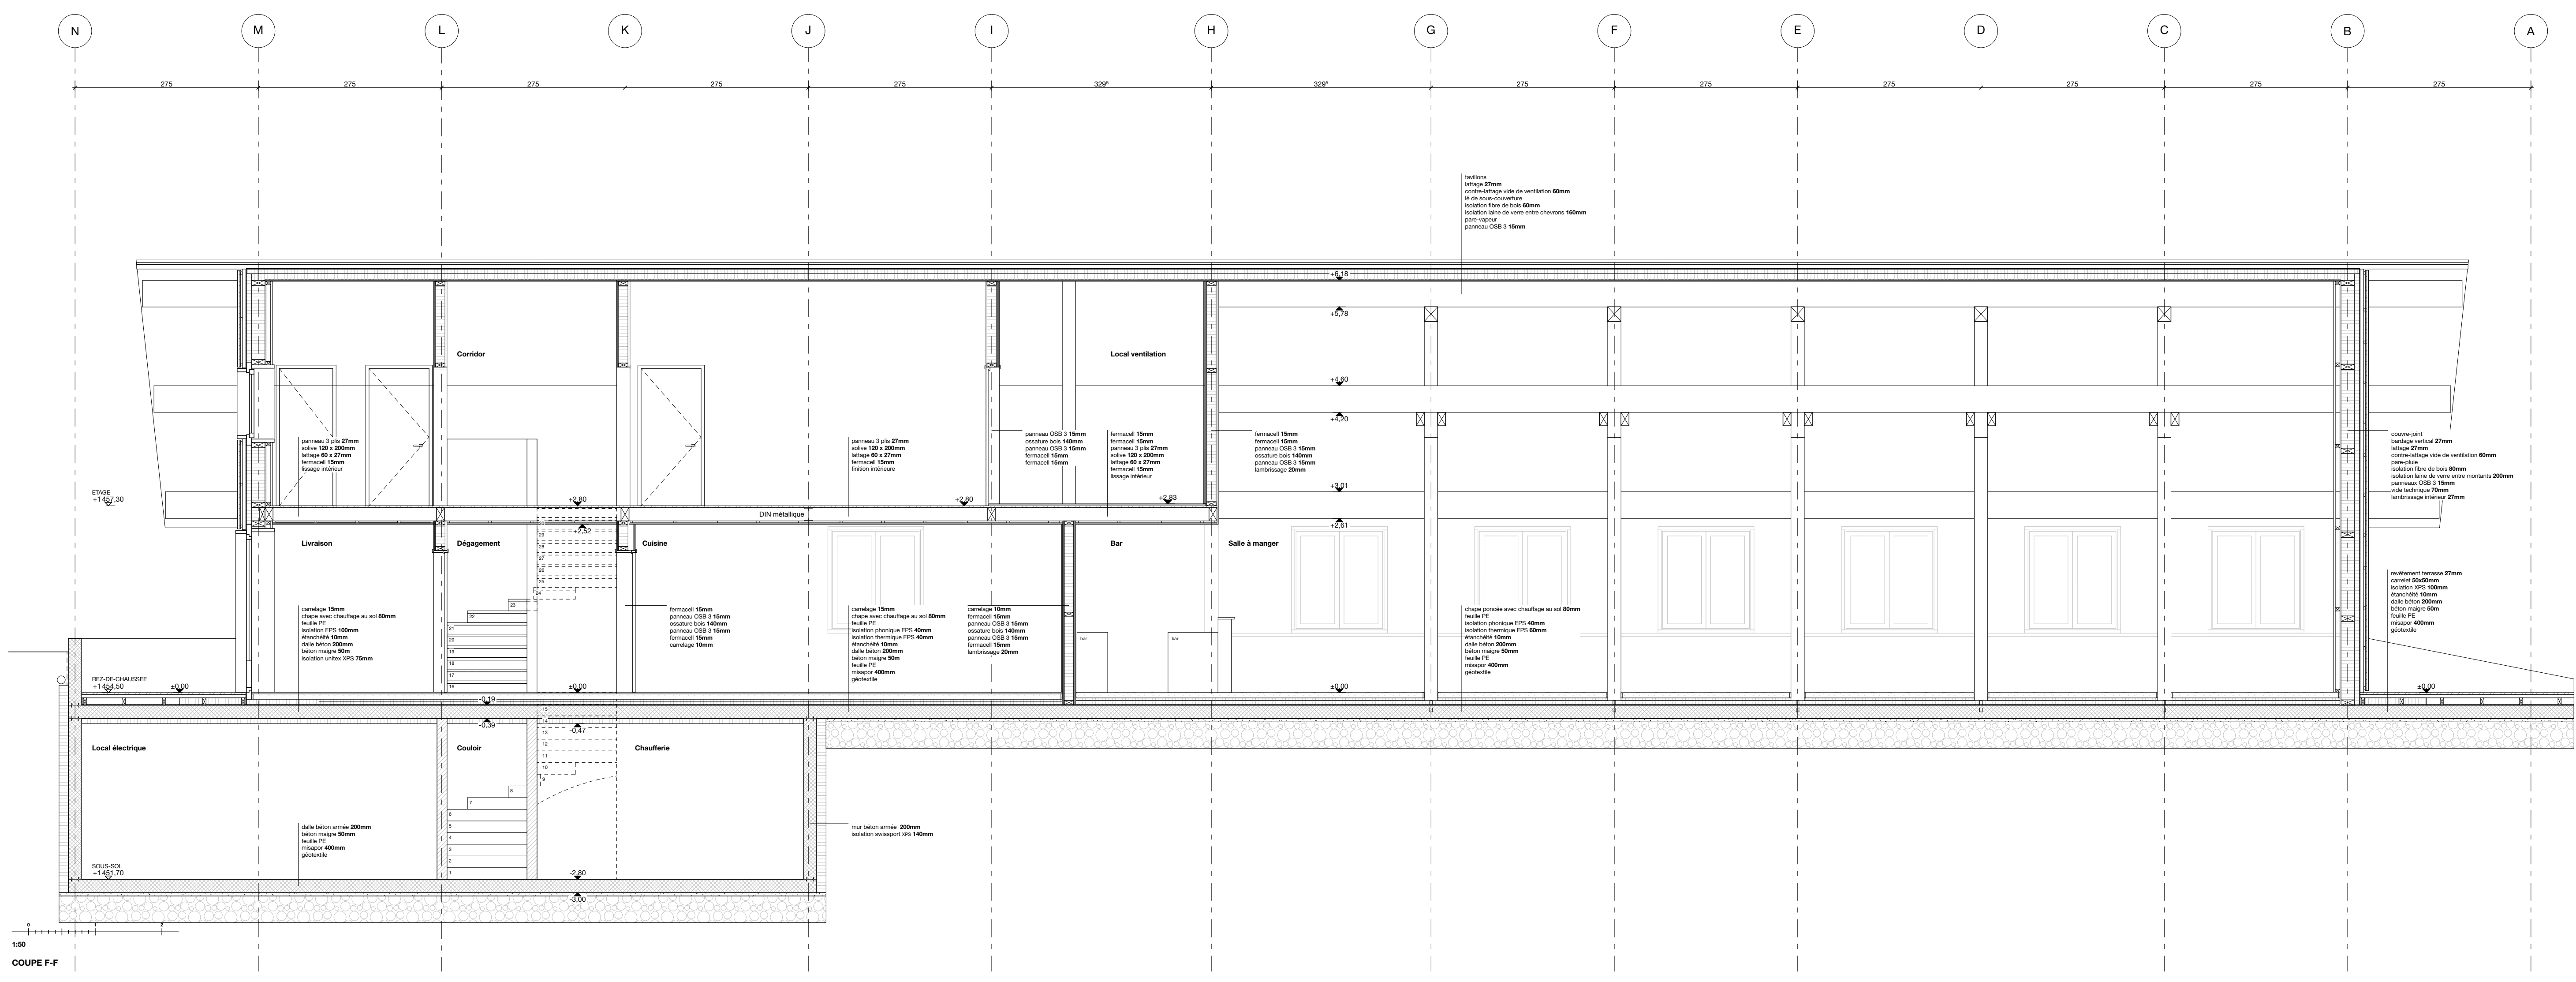

162
 COUPE F-F

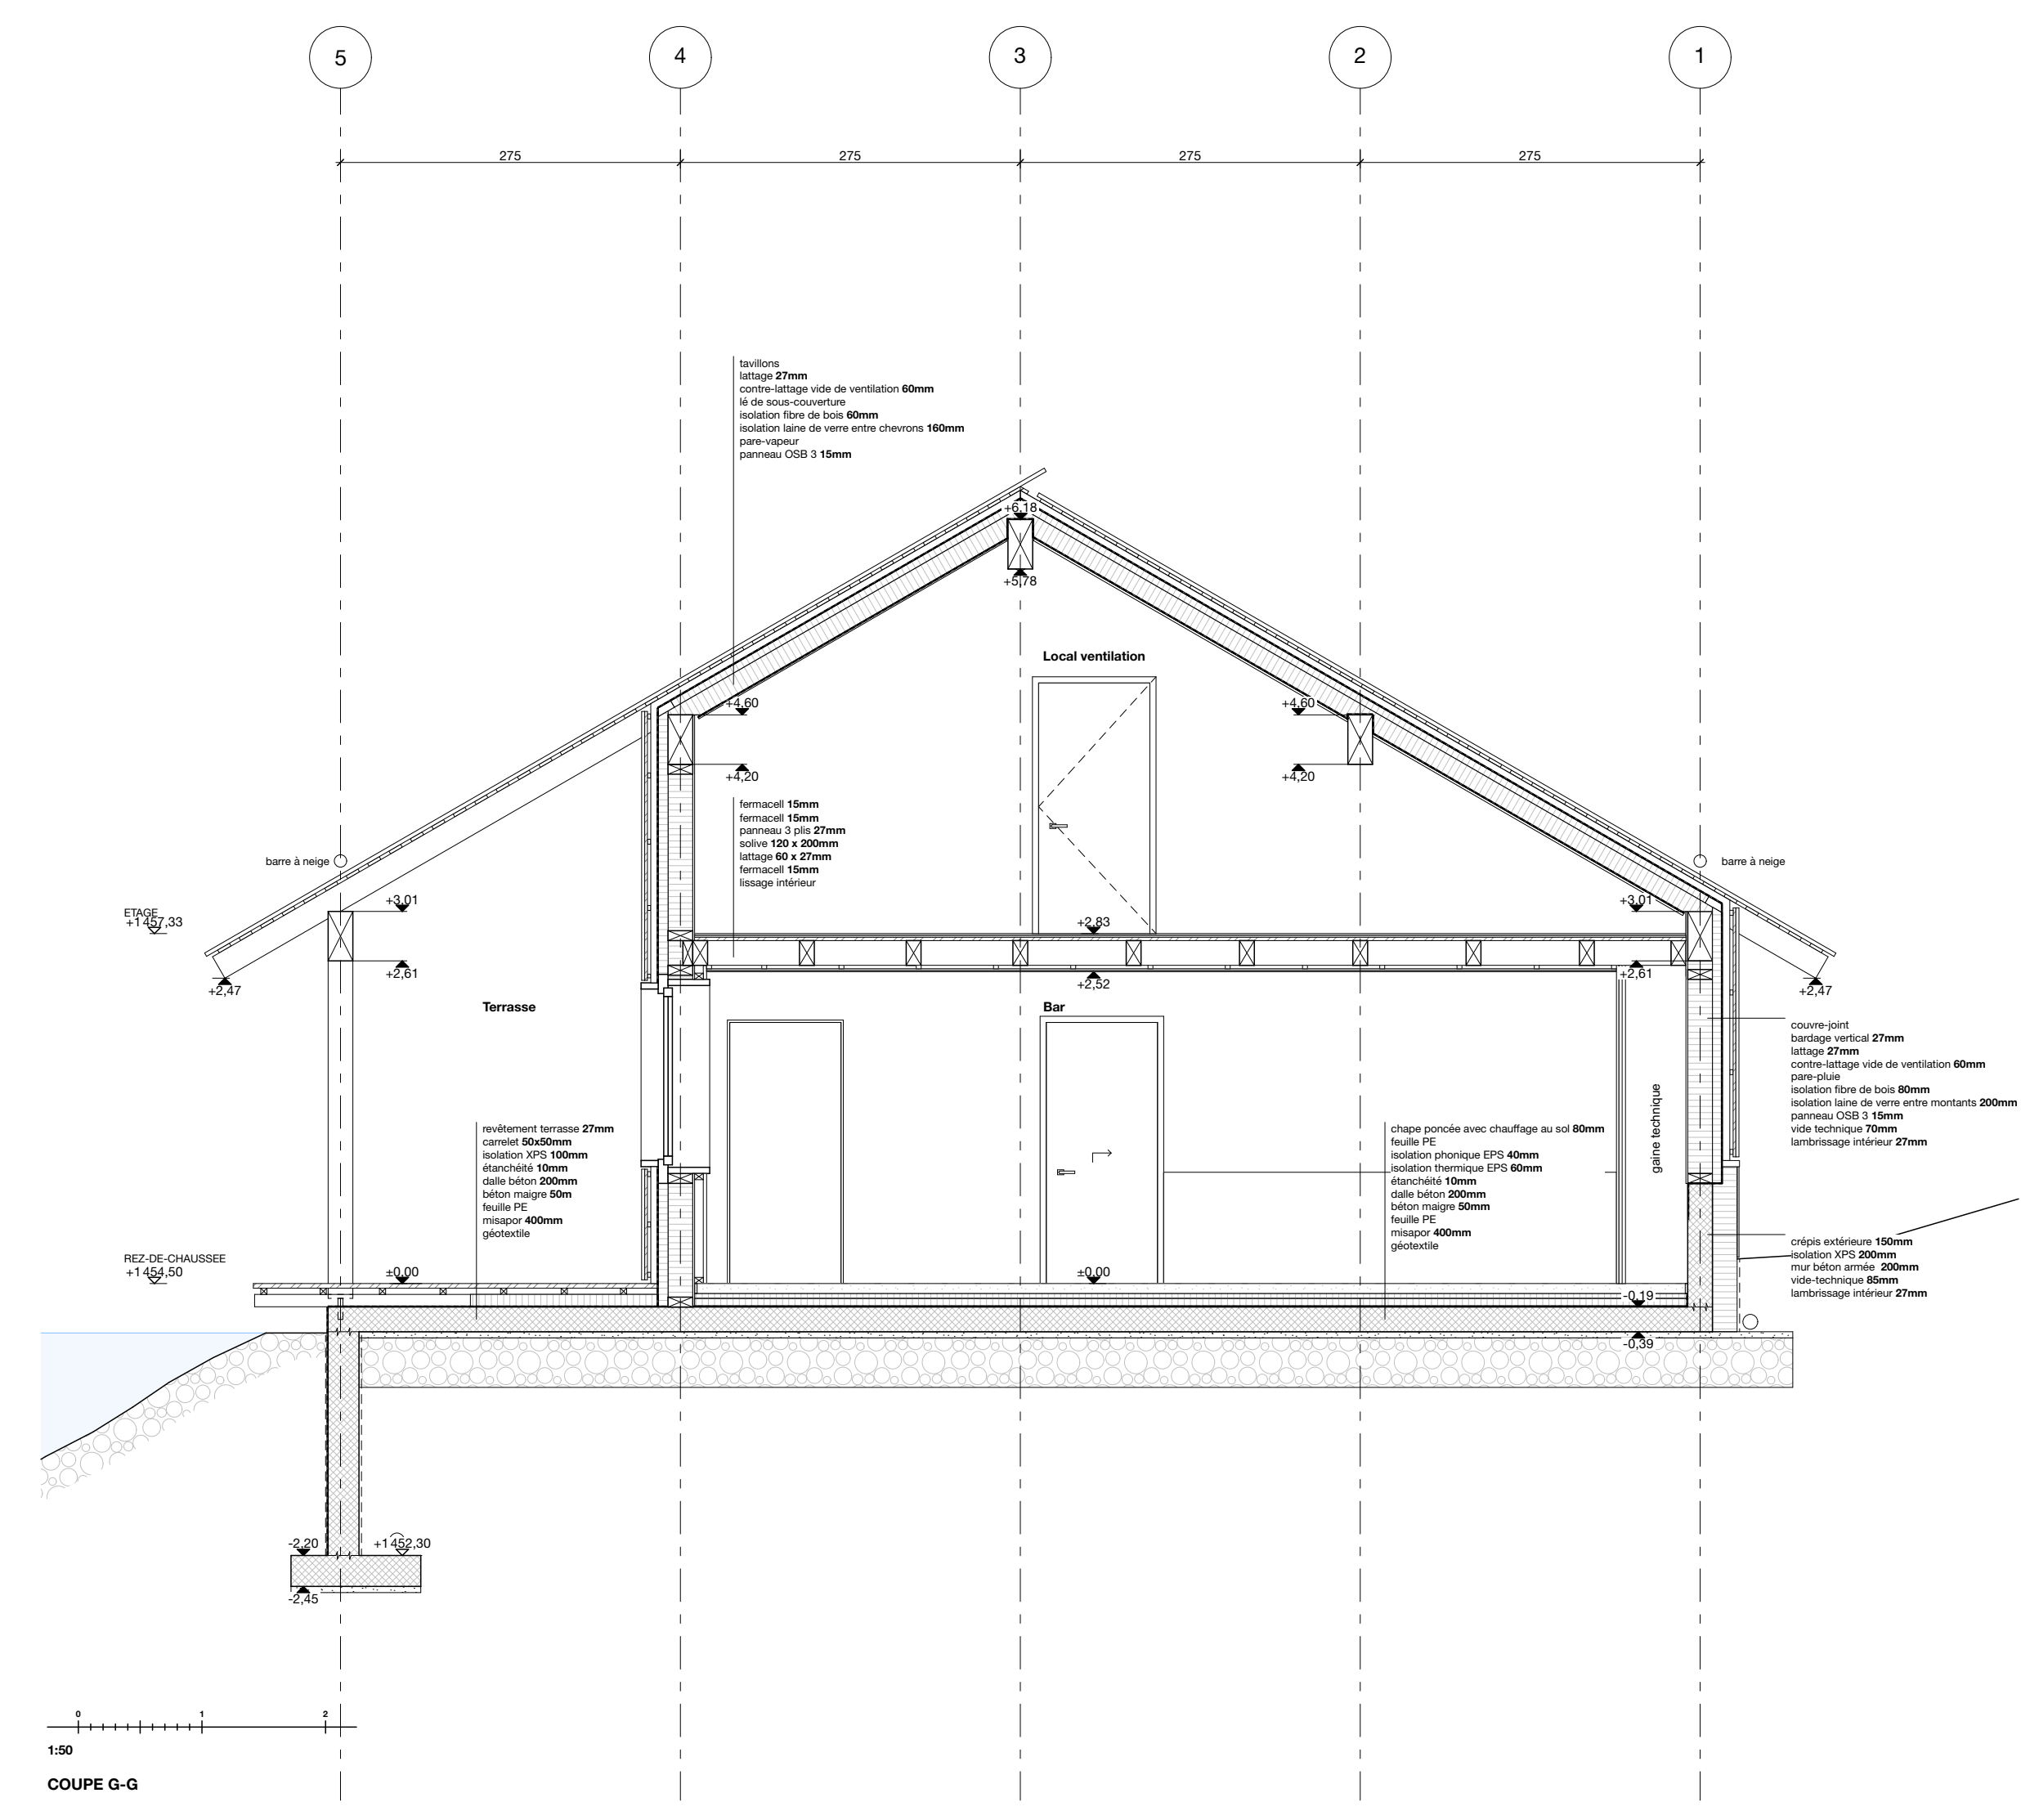

162
 COUPE G-G